


PLANO DE SITUACIÓN Y LOCALIZACIÓN

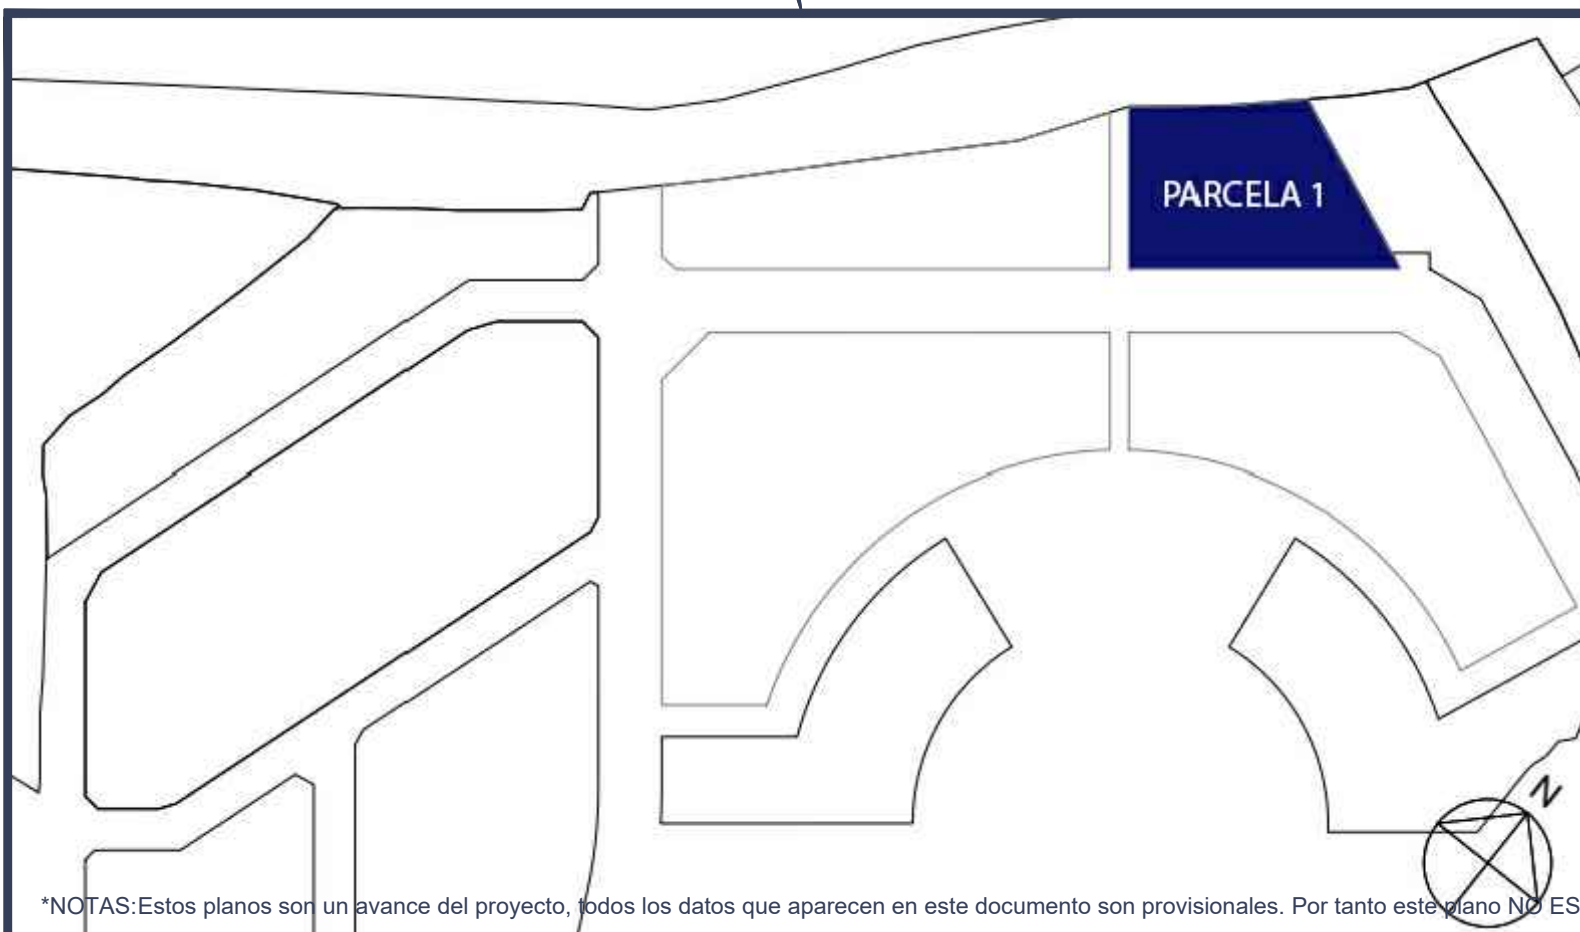

*NOTAS: Estos planos son un avance del proyecto, todos los datos que aparecen en este documento son provisionales. Por tanto este plano NO ES VINCULANTE.

RESIDENCIAL CERRO DE SAN PEDRO 1

Viviendas unifamiliares en el Sector 7 la Tejera. Colmenar Viejo (Madrid).