

80 VIVIENDAS UNIFAMILIARES

EL BOALO



PLANO GENERAL

Documento de carácter informativo, no contractual. Las superficies referidas en este plano son orientativas y pueden sufrir variaciones por razones técnicas, legales o de ejecución.
El Mobiliario, plantas y jardín son meramente decorativos


VIVIENDA ADOSADA 1

80 VIVIENDAS UNIFAMILIARES


EL BOALO

SUPERFICIES CONSTRUIDAS

PLANTA BAJA	VIVIENDA	90,00 m2
	TOTAL	90,00 m2
	PORCHE DELANTERO	1,25 m2
	PORCHE TRASERO	7,80 m2
	TOTAL VIV+PORCHES	99,05 m2

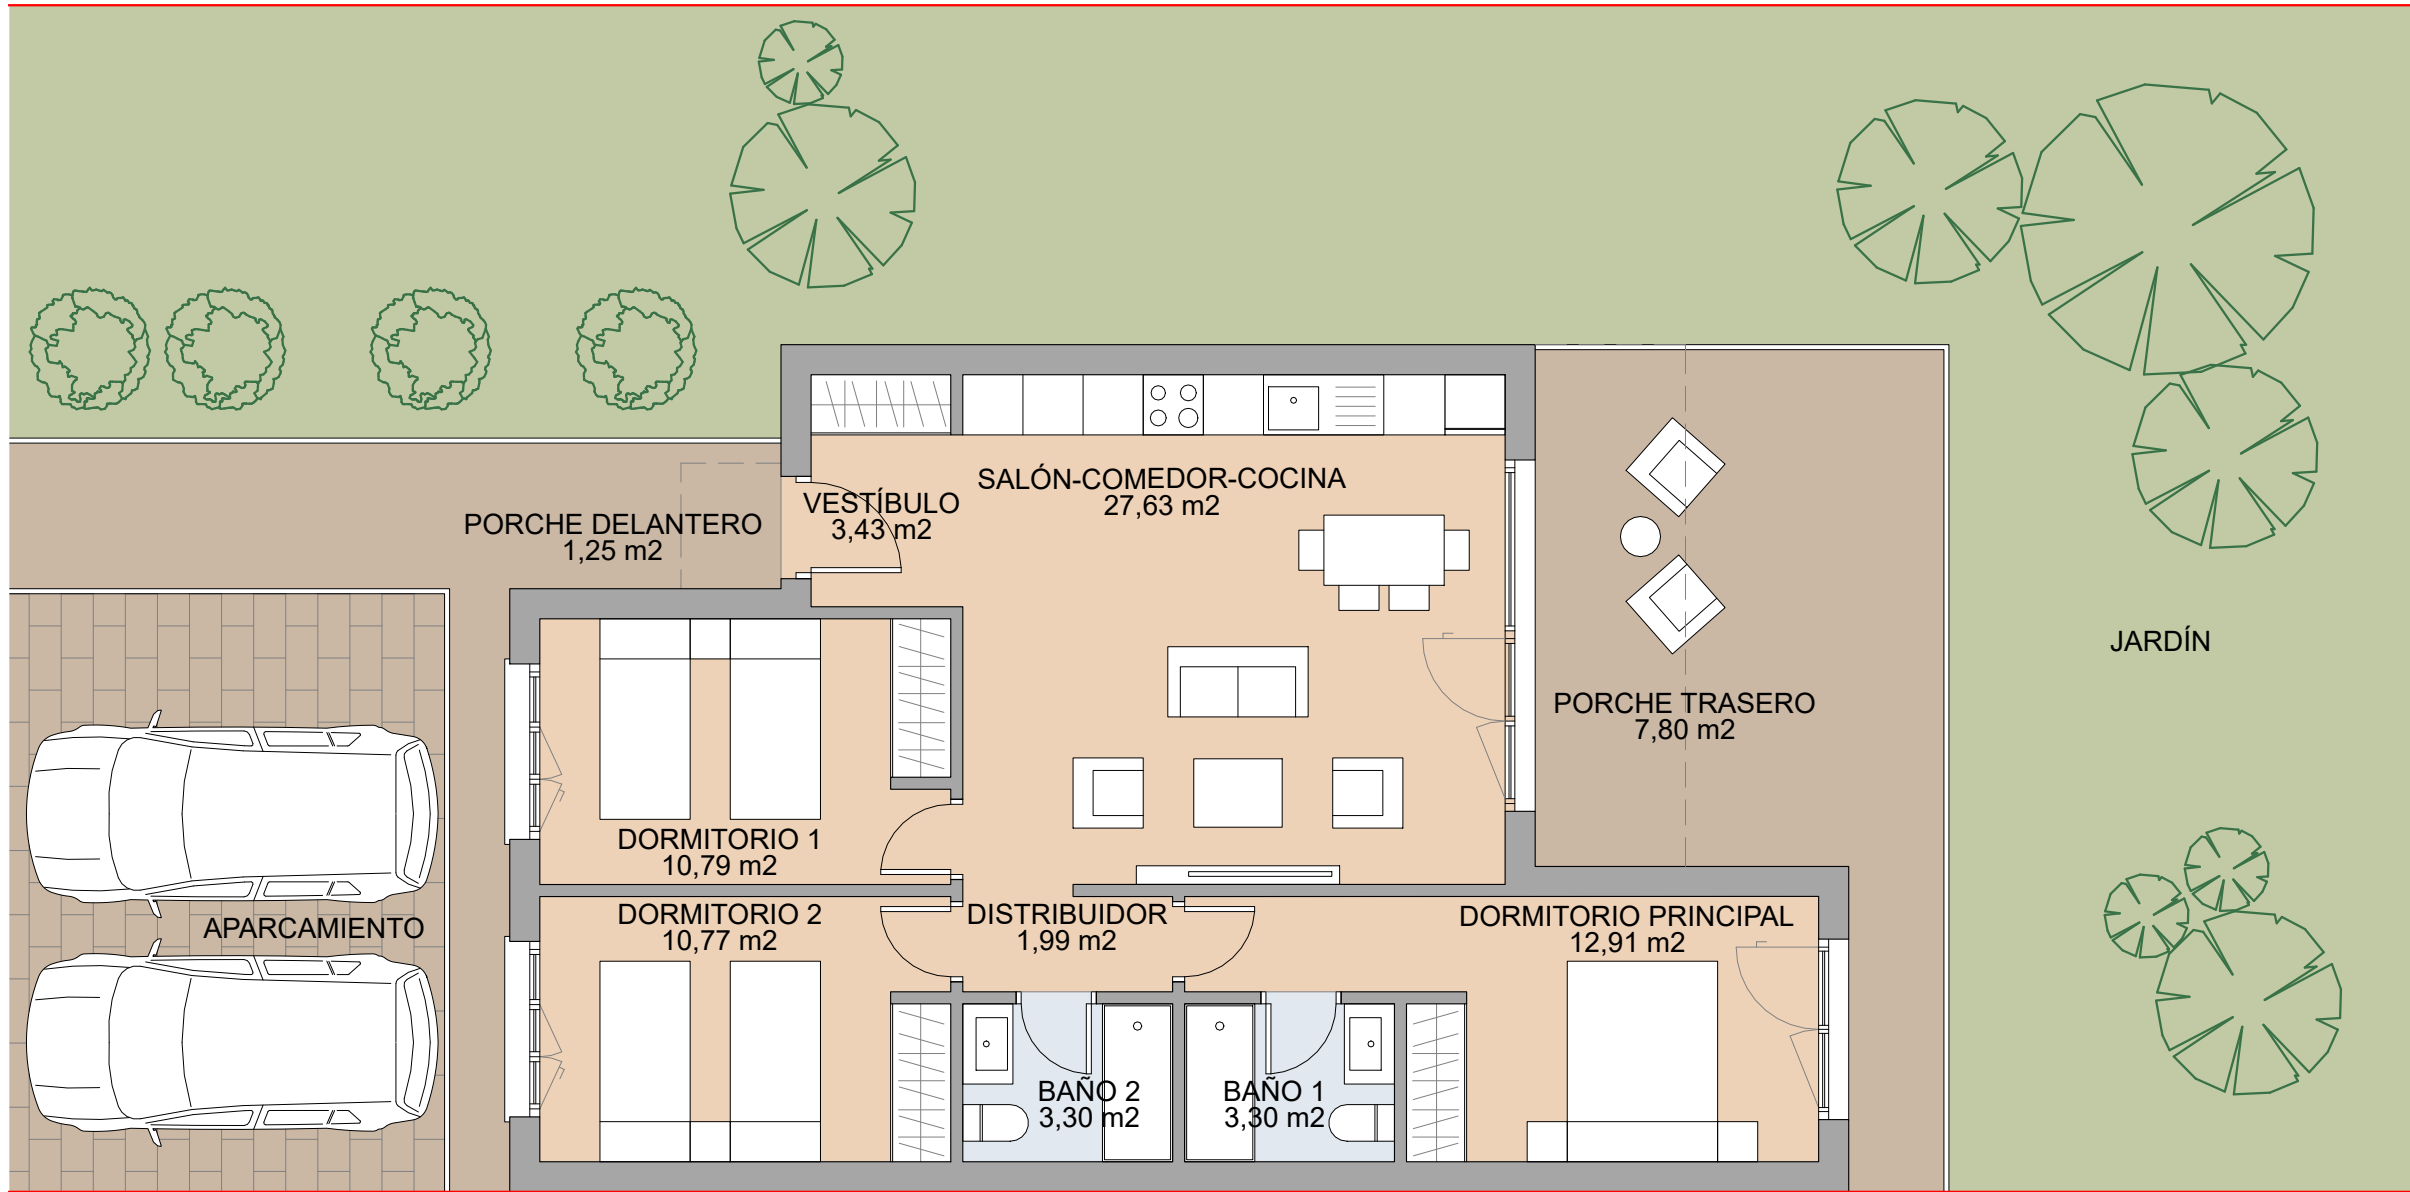

PLANO DE CONJUNTO

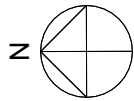

PLANTA BAJA
VIVIENDA EN PLANTA BAJA CON 3 HABITACIONES

Documento de carácter informativo, no contractual. Las superficies referidas en este plano son orientativas y pueden sufrir variaciones por razones técnicas, legales o de ejecución. El Mobiliario, plantas y jardín son meramente decorativos


VIVIENDAS ADOSADAS 2 A LA 6

80 VIVIENDAS UNIFAMILIARES


EL BOALO

SUPERFICIES CONSTRUIDAS

PLANTA BAJA	VIVIENDA	94,13 m2
	TOTAL	94,13 m2
	PORCHE DELANTERO	1,94 m2
	PORCHE TRASERO	6,18 m2
	TOTAL VIV+PORCHES	102,25 m2

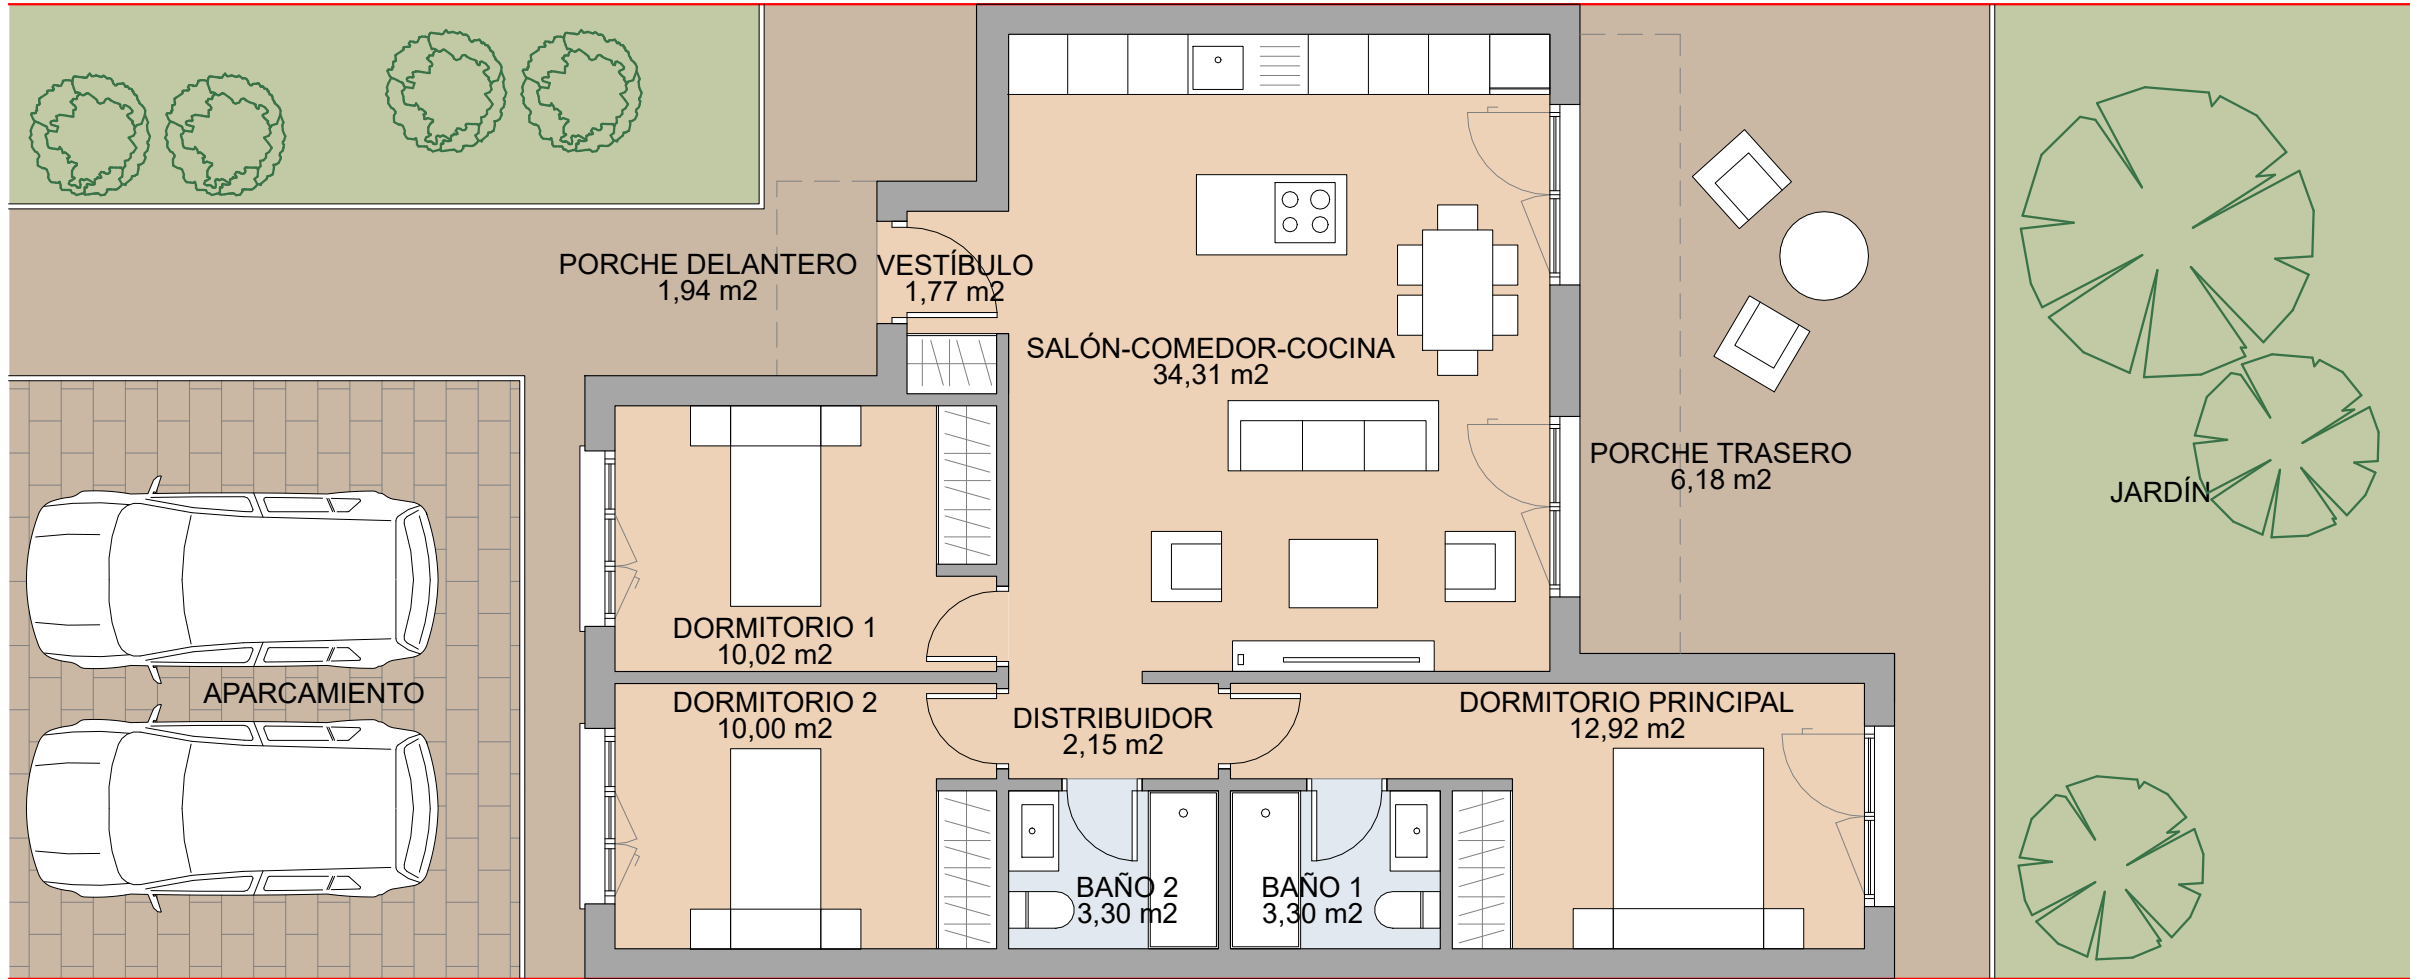

PLANO DE CONJUNTO

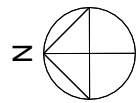

PLANTA BAJA
VIVIENDA EN PLANTA BAJA CON 3 HABITACIONES

Documento de carácter informativo, no contractual. Las superficies referidas en este plano son orientativas y pueden sufrir variaciones por razones técnicas, legales o de ejecución. El Mobiliario, plantas y jardín son meramente decorativos



VIVIENDAS ADOSADAS 7 A LA 9

80 VIVIENDAS UNIFAMILIARES

EL BOALO

SUPERFICIES CONSTRUIDAS

PLANTA BAJA	VIVIENDA	110,74 m2
	TOTAL	110,74 m2
	PORCHE DELANTERO	1,71 m2
	PORCHE TRASERO	9,06 m2
	TOTAL VIV+PORCHES	121,51 m2

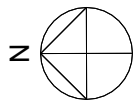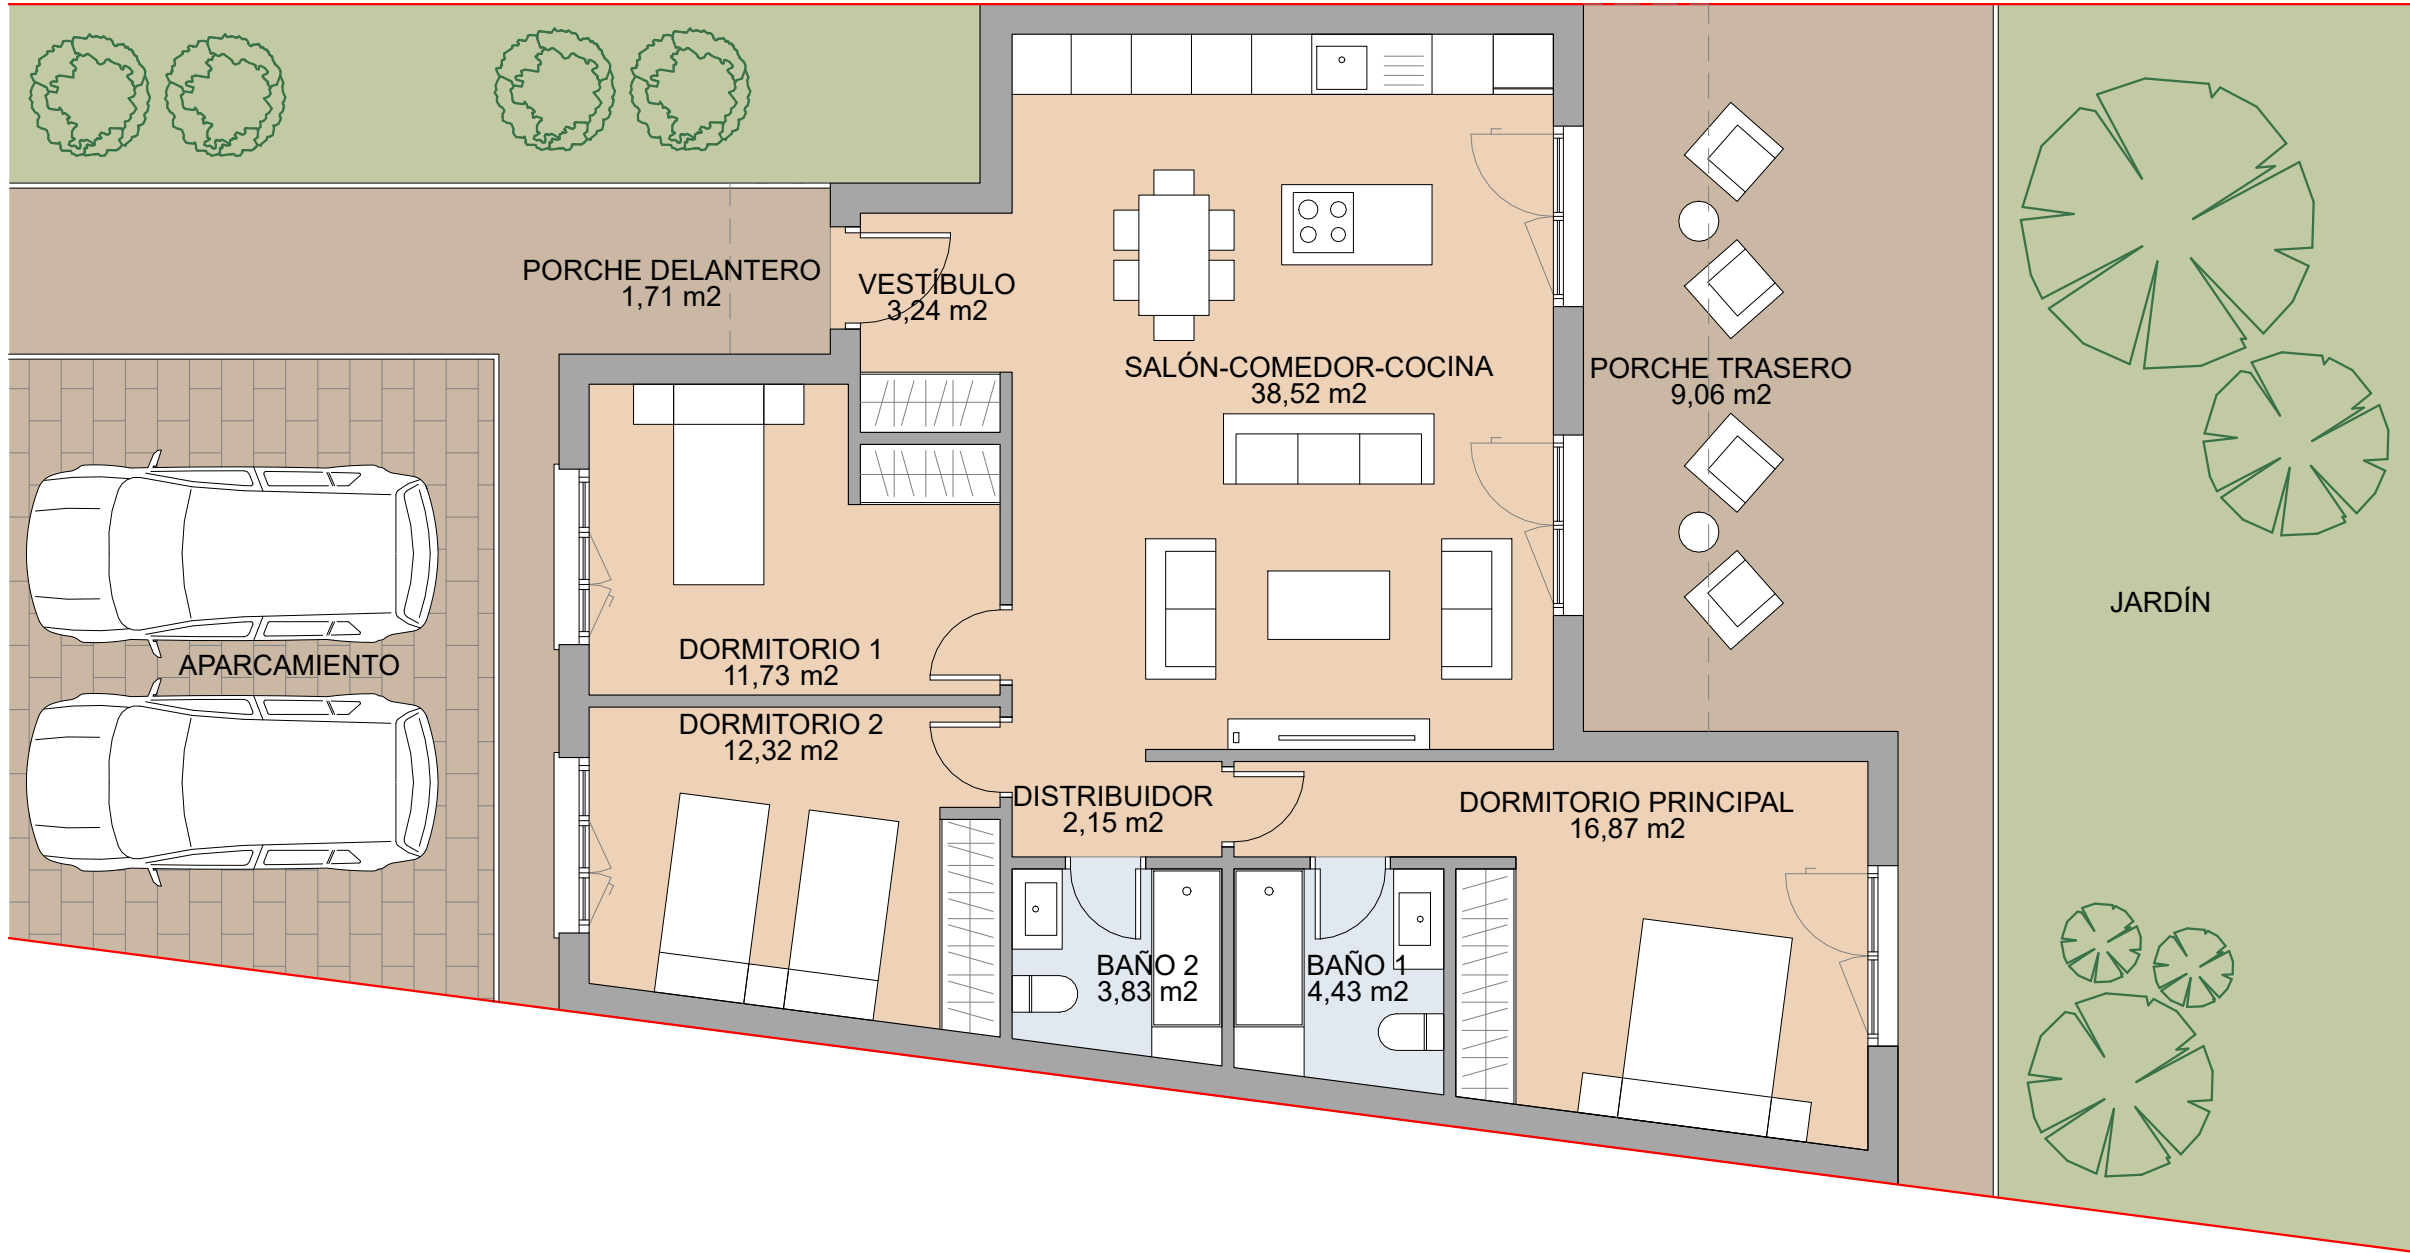

PLANTA BAJA
VIVIENDA EN PLANTA BAJA CON 3 HABITACIONES

PLANO DE CONJUNTO



Documento de carácter informativo, no contractual. Las superficies referidas en este plano son orientativas y pueden sufrir variaciones por razones técnicas, legales o de ejecución. El Mobiliario, plantas y jardín son meramente decorativos

VIVIENDAS ADOSADAS 10 - 11





80 VIVIENDAS UNIFAMILIARES

EL BOALO

SUPERFICIES CONSTRUIDAS

PLANTA BAJA	VIVIENDA	148,88 m2
	TOTAL	148,88 m2
	PORCHE DELANTERO	2,42 m2
	PORCHE TRASERO	7,66 m2
	TOTAL VIV+PORCHES	158,96 m2

PLANO DE CONJUNTO

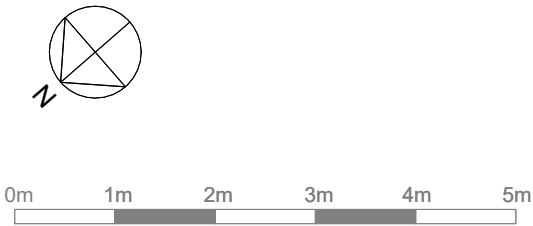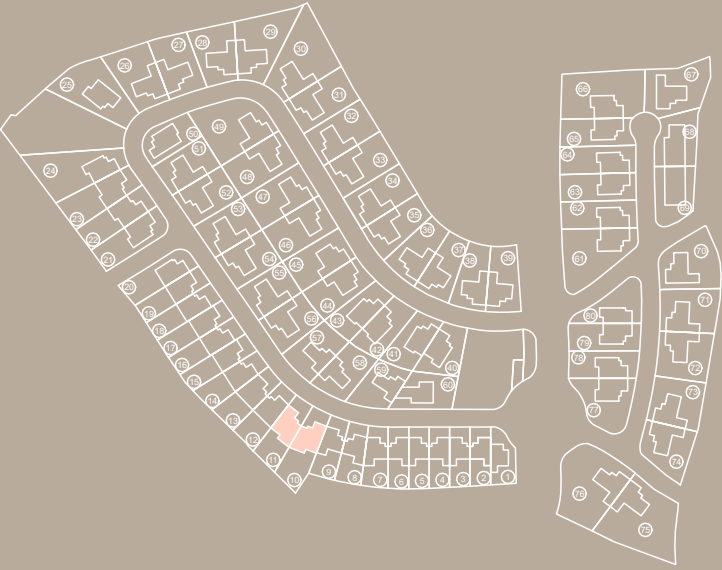

PLANTA BAJA
VIVIENDA EN PLANTA BAJA CON 4 HABITACIONES

Documento de carácter informativo, no contractual. Las superficies referidas en este plano son orientativas y pueden sufrir variaciones por razones técnicas, legales o de ejecución. El Mobiliario, plantas y jardín son meramente decorativos

VIVIENDAS ADOSADAS 12 A LA 20




80 VIVIENDAS UNIFAMILIARES

EL BOALO

SUPERFICIES CONSTRUIDAS

PLANTA BAJA	VIVIENDA	122,90 m2
	TOTAL	122,90 m2
	PORCHE DELANTERO	2,43 m2
	PORCHE TRASERO	9,94 m2
	TOTAL VIV+PORCHES	135,27 m2

PLANO DE CONJUNTO

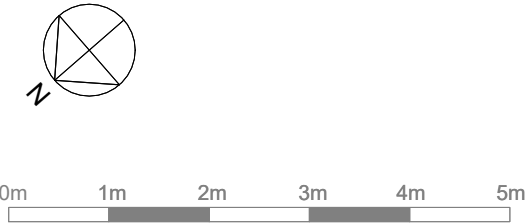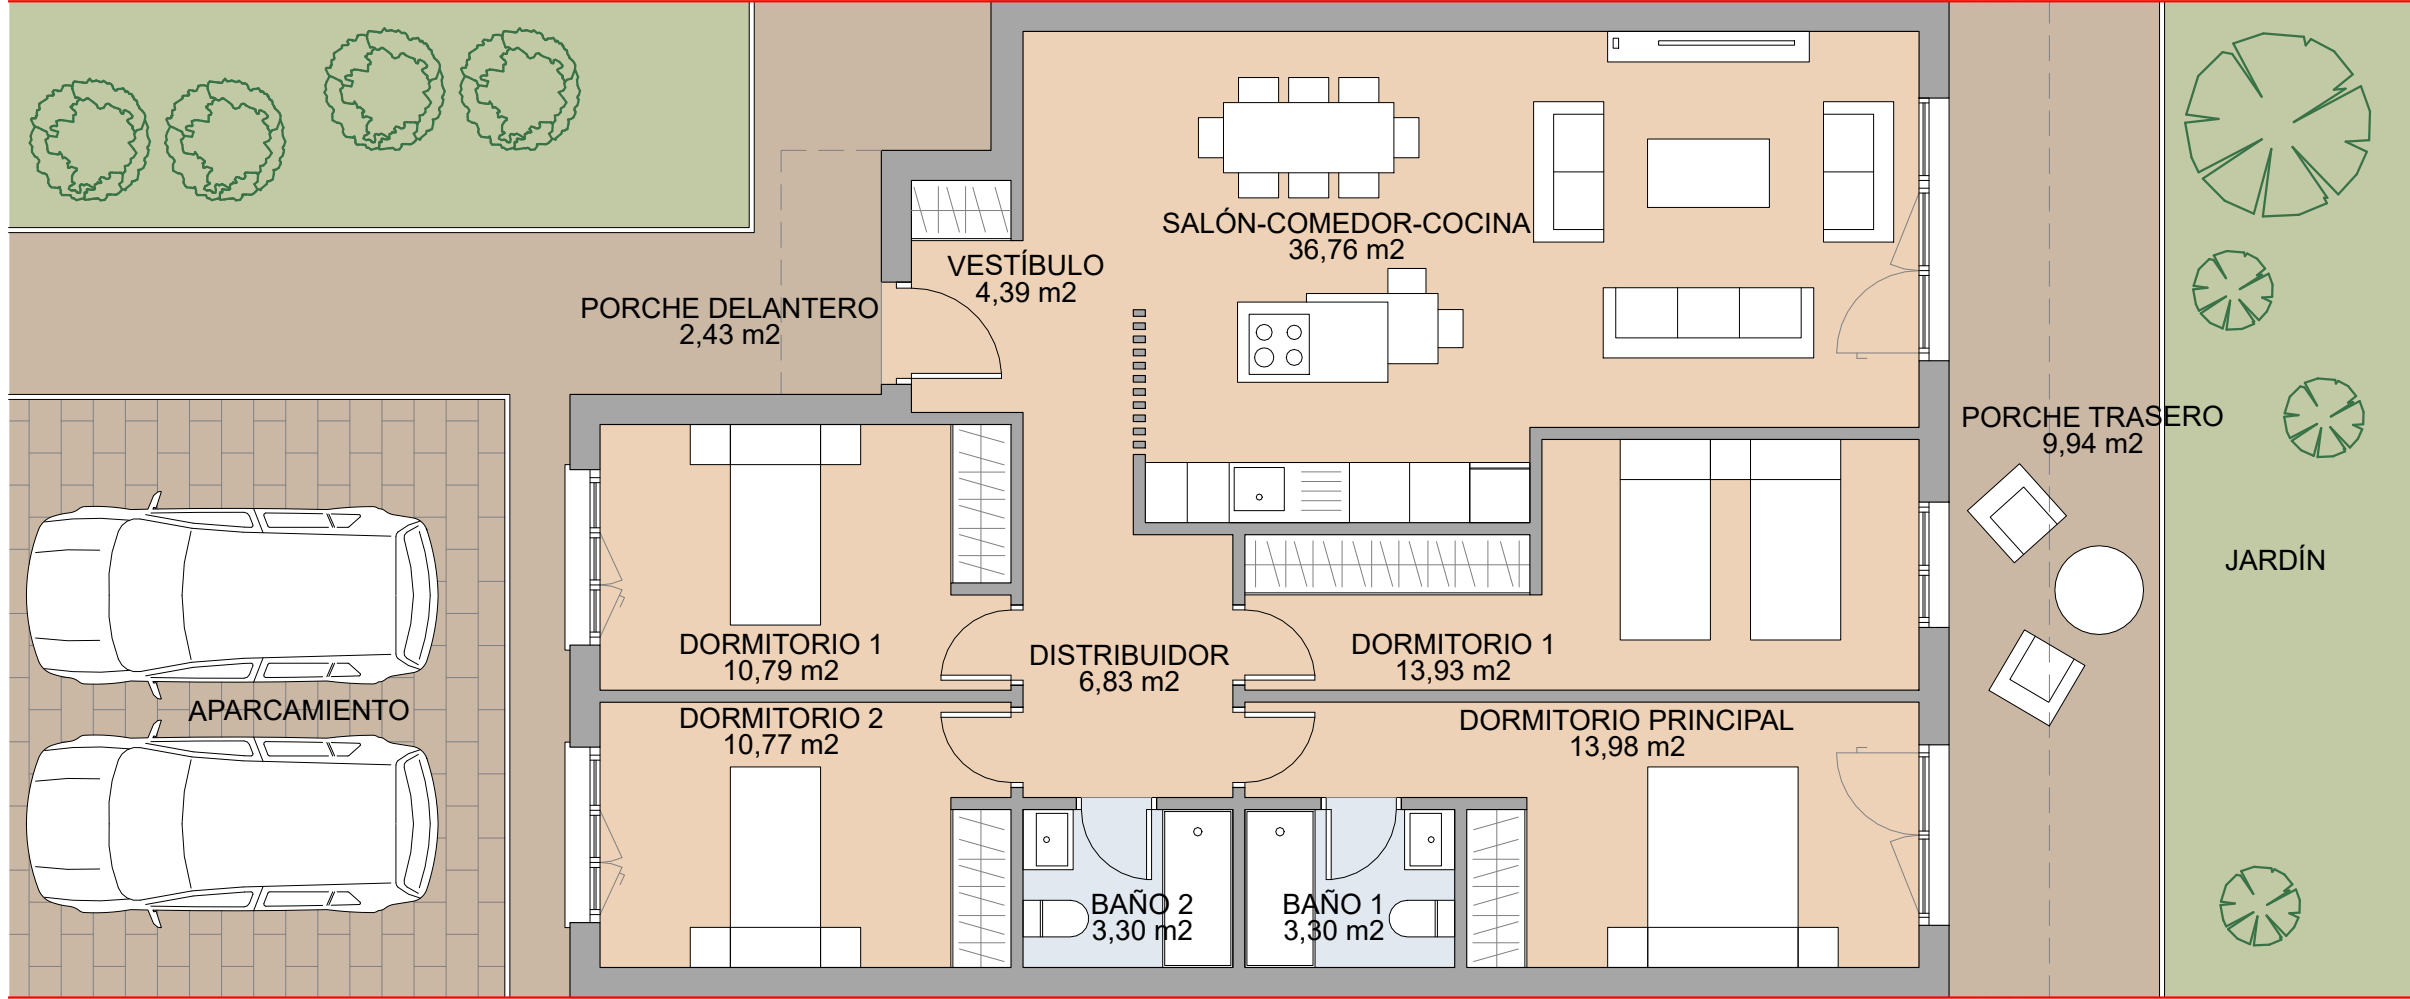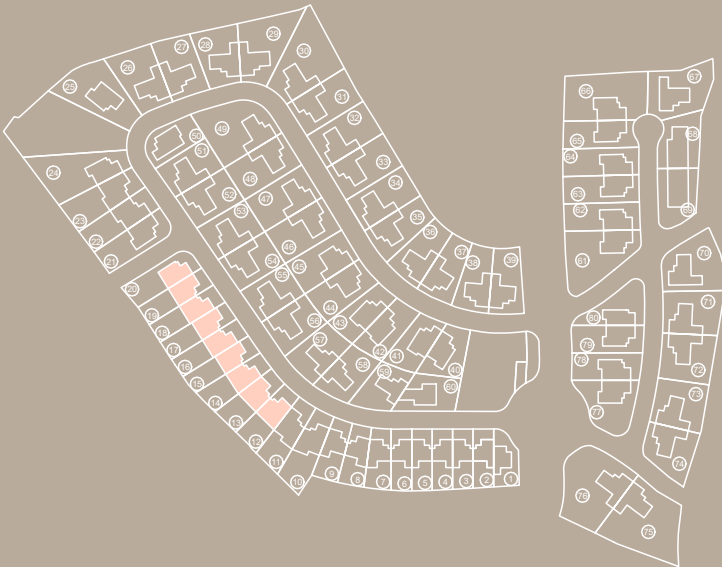

PLANTA BAJA
VIVIENDA EN PLANTA BAJA CON 4 HABITACIONES

Documento de carácter informativo, no contractual. Las superficies referidas en este plano son orientativas y pueden sufrir variaciones por razones técnicas, legales o de ejecución. El Mobiliario, plantas y jardín son meramente decorativos

VIVIENDAS PAREADAS 21-22-23-24-25-40-61-62-63-64-65-66-77-78-79-80

VIVIENDAS AISLADA 25

80 VIVIENDAS UNIFAMILIARES



EL BOALO

SUPERFICIES CONSTRUIDAS

PLANTA BAJA	VIVIENDA	135,23 m2
	TOTAL	135,23 m2
	PORCHE DELANTERO	2,42 m2
	PORCHE TRASERO	4,96 m2
	TOTAL VIV+PORCHES	142,61 m2


JARDÍN

PLANO DE CONJUNTO

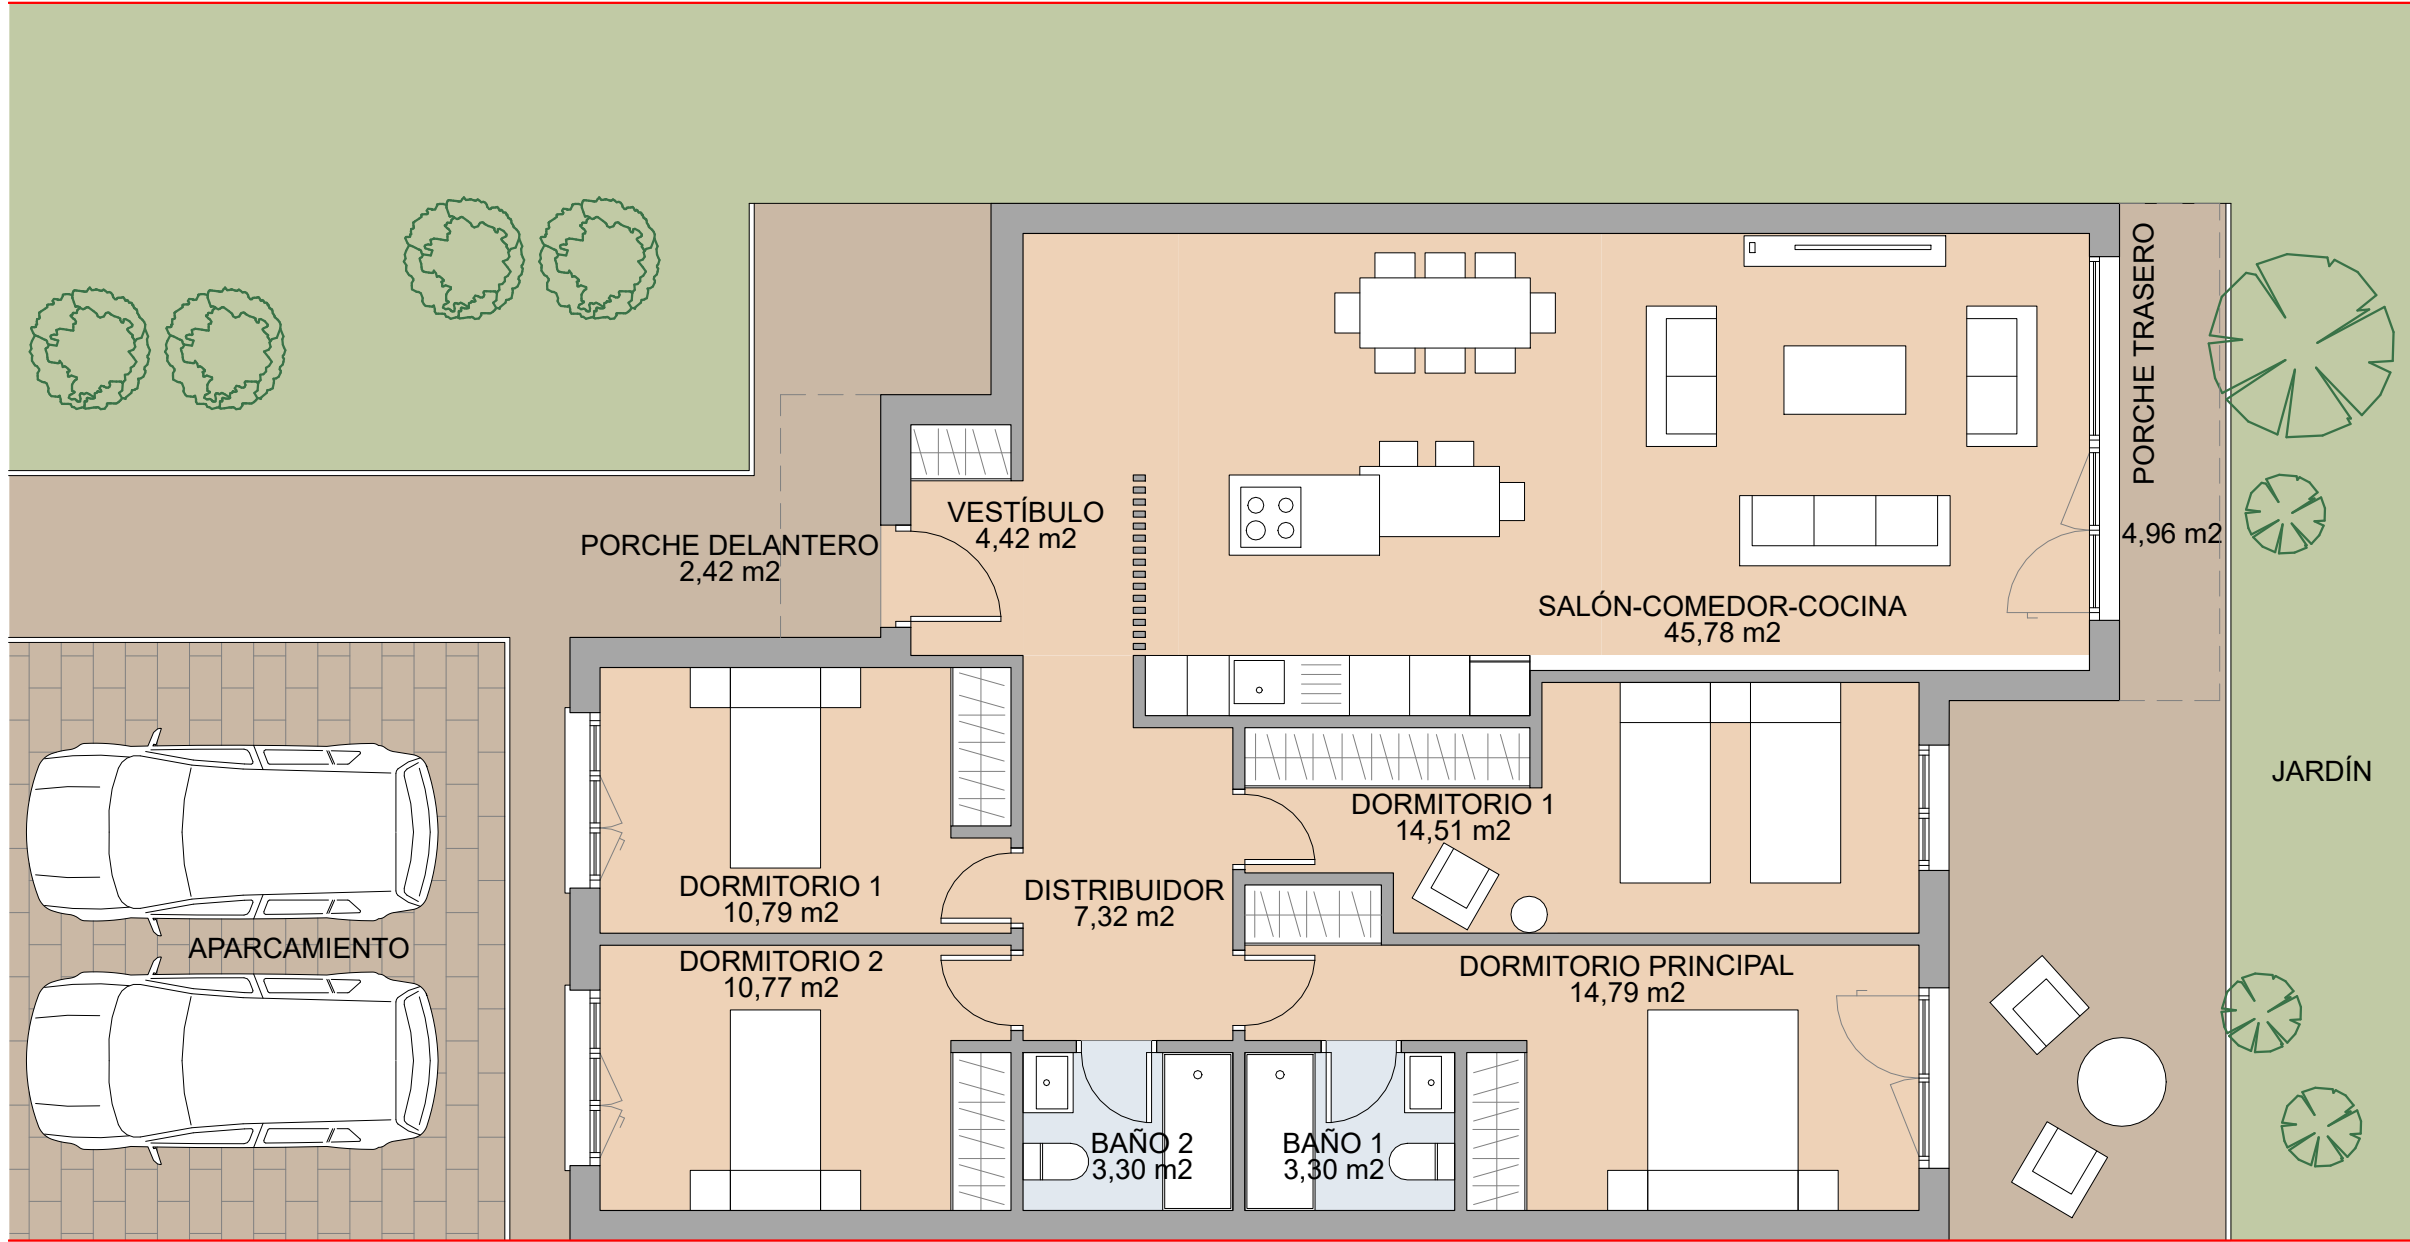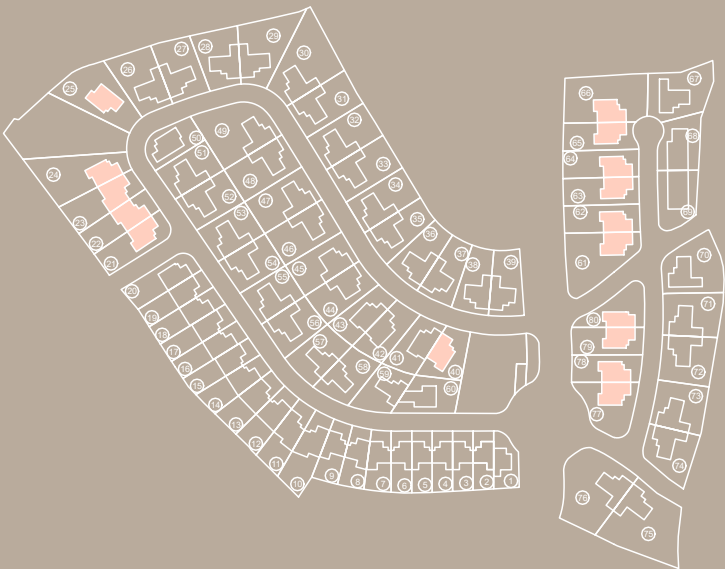

PLANTA BAJA

VIVIENDA EN PLANTA BAJA CON 4 HABITACIONES

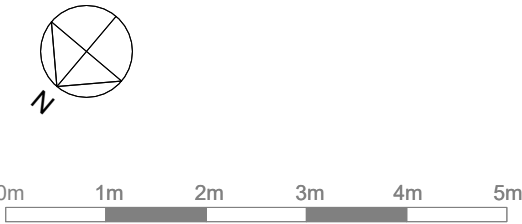

Documento de carácter informativo, no contractual. Las superficies referidas en este plano son orientativas y pueden sufrir variaciones por razones técnicas, legales o de ejecución. El Mobiliario, plantas y jardín son meramente decorativos

VIVIENDAS PAREADAS 41 - 42 - 43

VIVIENDA AISLADA 50




80 VIVIENDAS UNIFAMILIARES

EL BOALO

SUPERFICIES CONSTRUIDAS

PLANTA BAJA	VIVIENDA	114,17 m2
PLANTA ALTA	VIVIENDA	56,86 m2
	TOTAL	171,03 m2
	PORCHE DELANTERO	2,87 m2
	PORCHE TRASERO	5,33 m2
	TOTAL VIV+PORCHES	179,23 m2

PLANO DE CONJUNTO

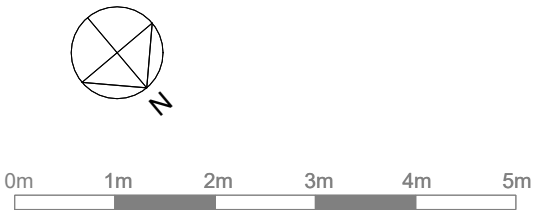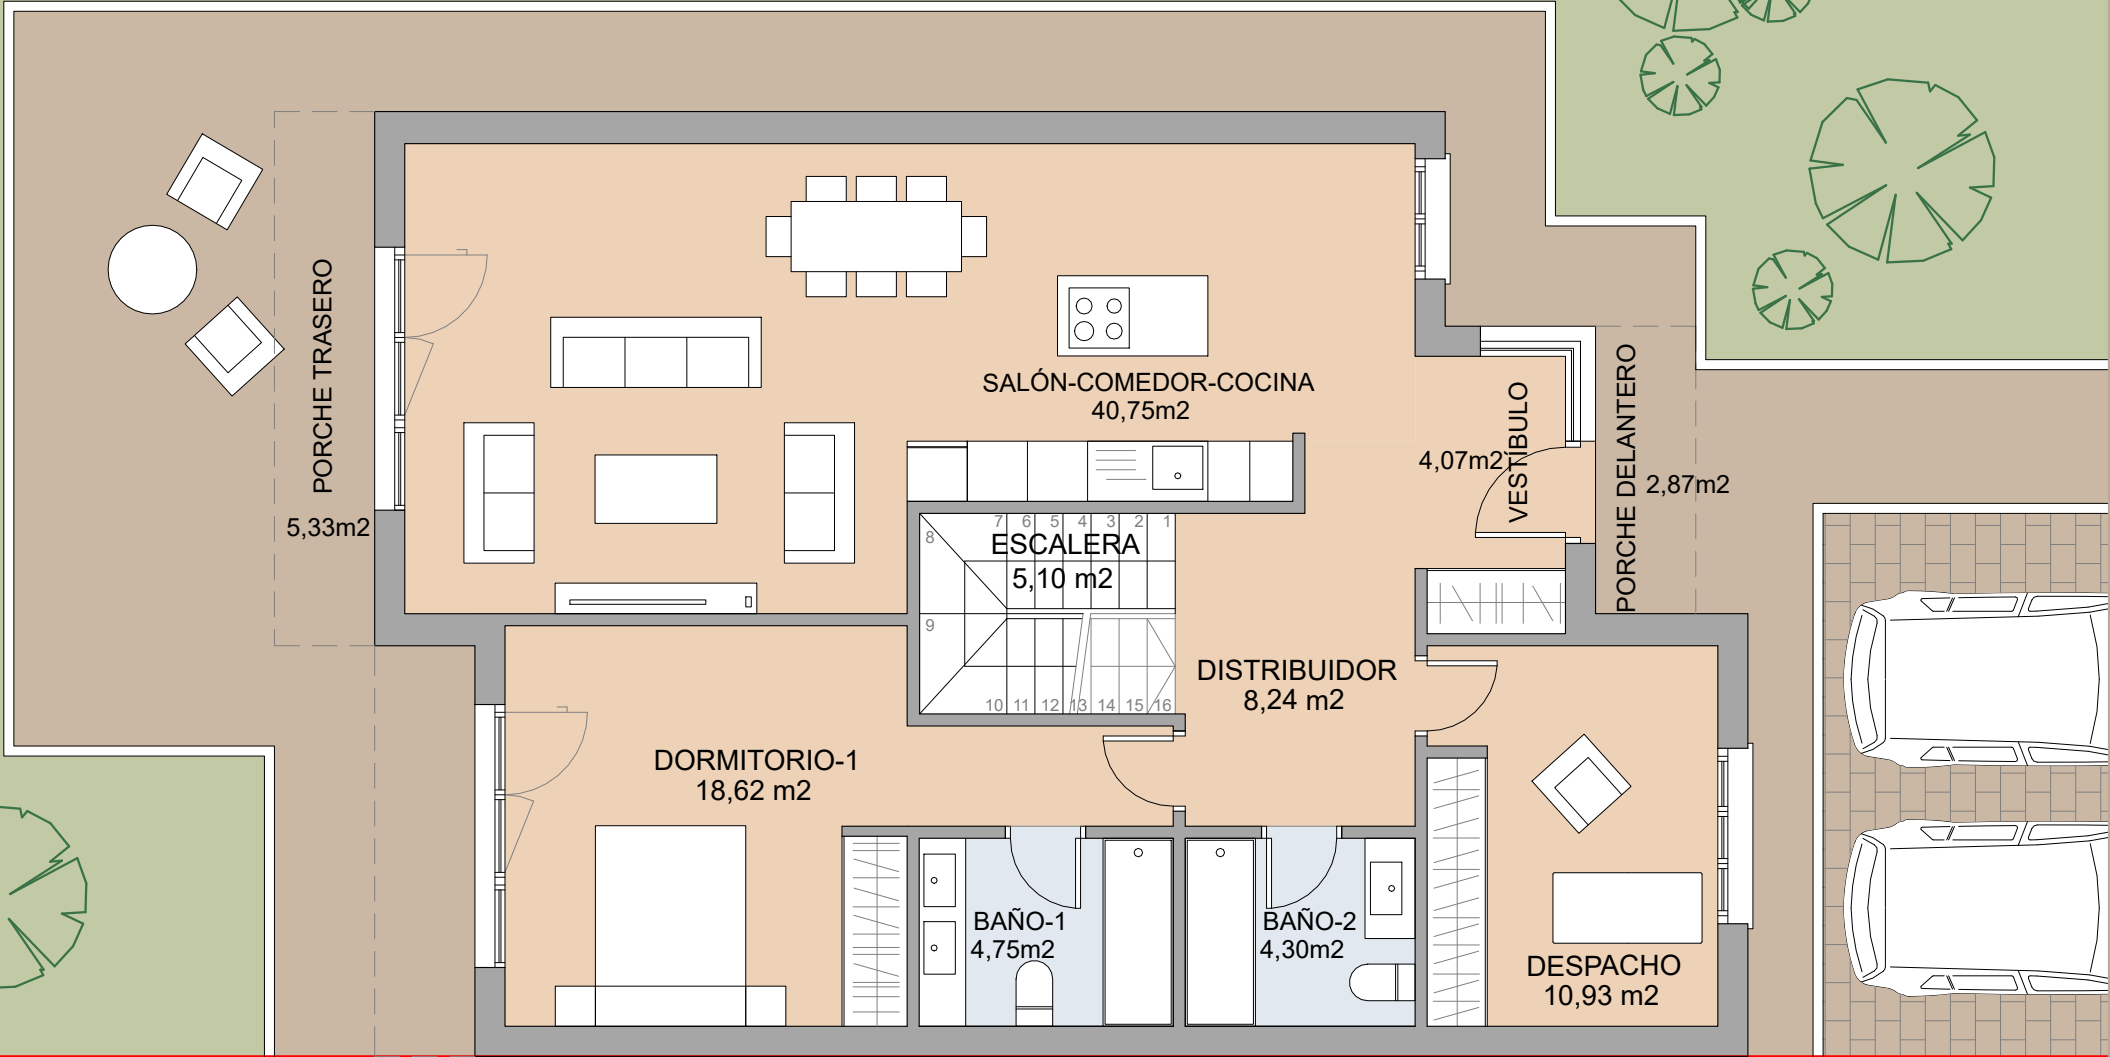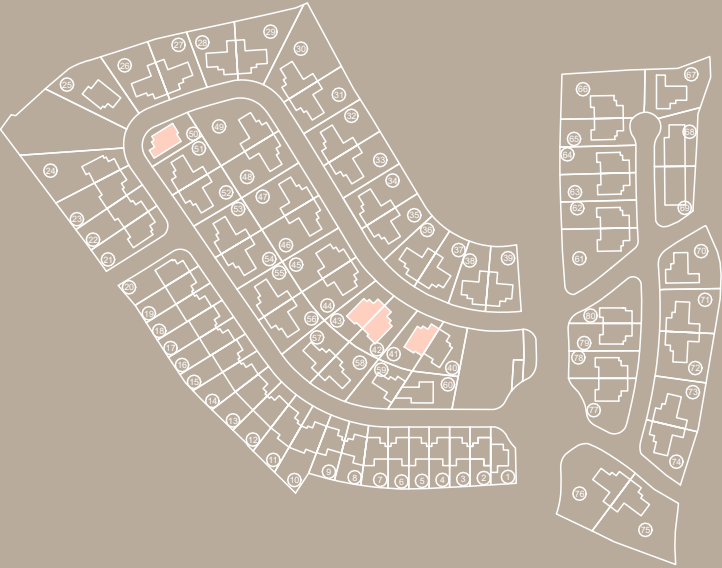


Documento de carácter informativo, no contractual. Las superficies referidas en este plano son orientativas y pueden sufrir variaciones por razones técnicas, legales o de ejecución. El Mobiliario, plantas y jardín son meramente decorativos

VIVIENDAS PAREADAS 41 - 42 - 43


VIVIENDA AISLADA 50

80 VIVIENDAS
UNIFAMILIARES

EL BOALO

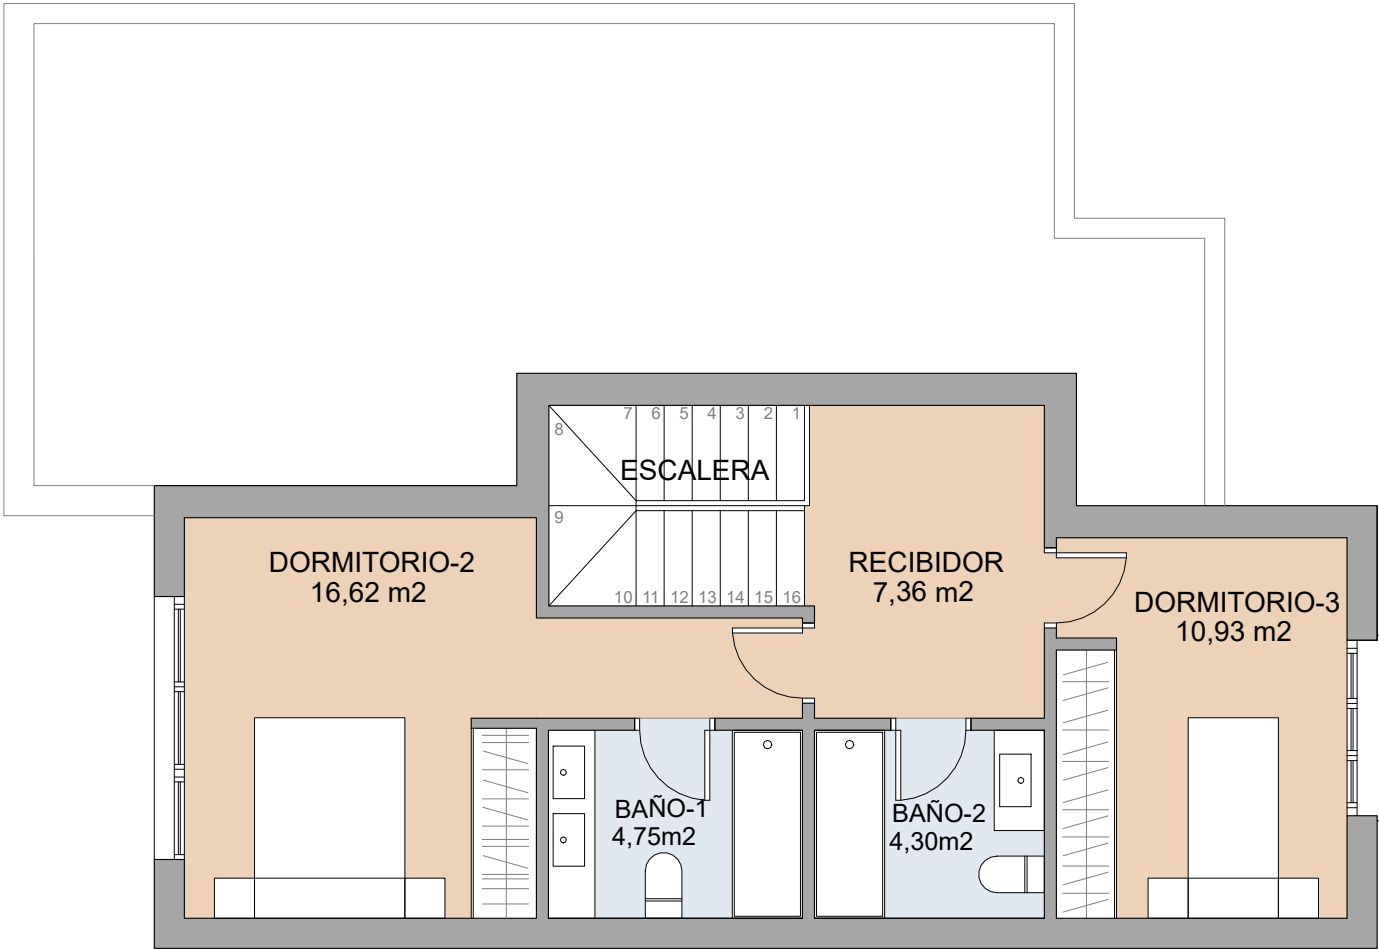

PLANO DE CONJUNTO

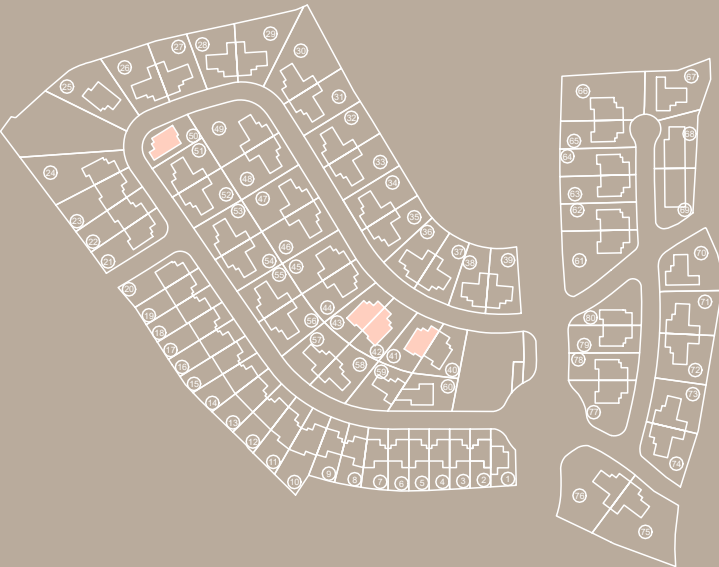

PLANTA ALTA
VIVIENDA TIPO. 2 PLANTAS CON 4 HABITACIONES

Documento de carácter informativo, no contractual. Las superficies referidas en este plano son orientativas y pueden sufrir variaciones por razones técnicas, legales o de ejecución. El Mobiliario, plantas y jardín son meramente decorativos


VIVIENDAS PAREADAS 57 - 58 - 59

80 VIVIENDAS UNIFAMILIARES


EL BOALO

SUPERFICIES CONSTRUIDAS


PLANTA BAJA	VIVIENDA	105,69 m2
PLANTA ALTA	VIVIENDA	60,38 m2
	TOTAL	166,07 m2
	PORCHE DELANTERO	2,87 m2
	PORCHE TRASERO	12,96 m2
	TOTAL VIV+PORCHES	181,90 m2

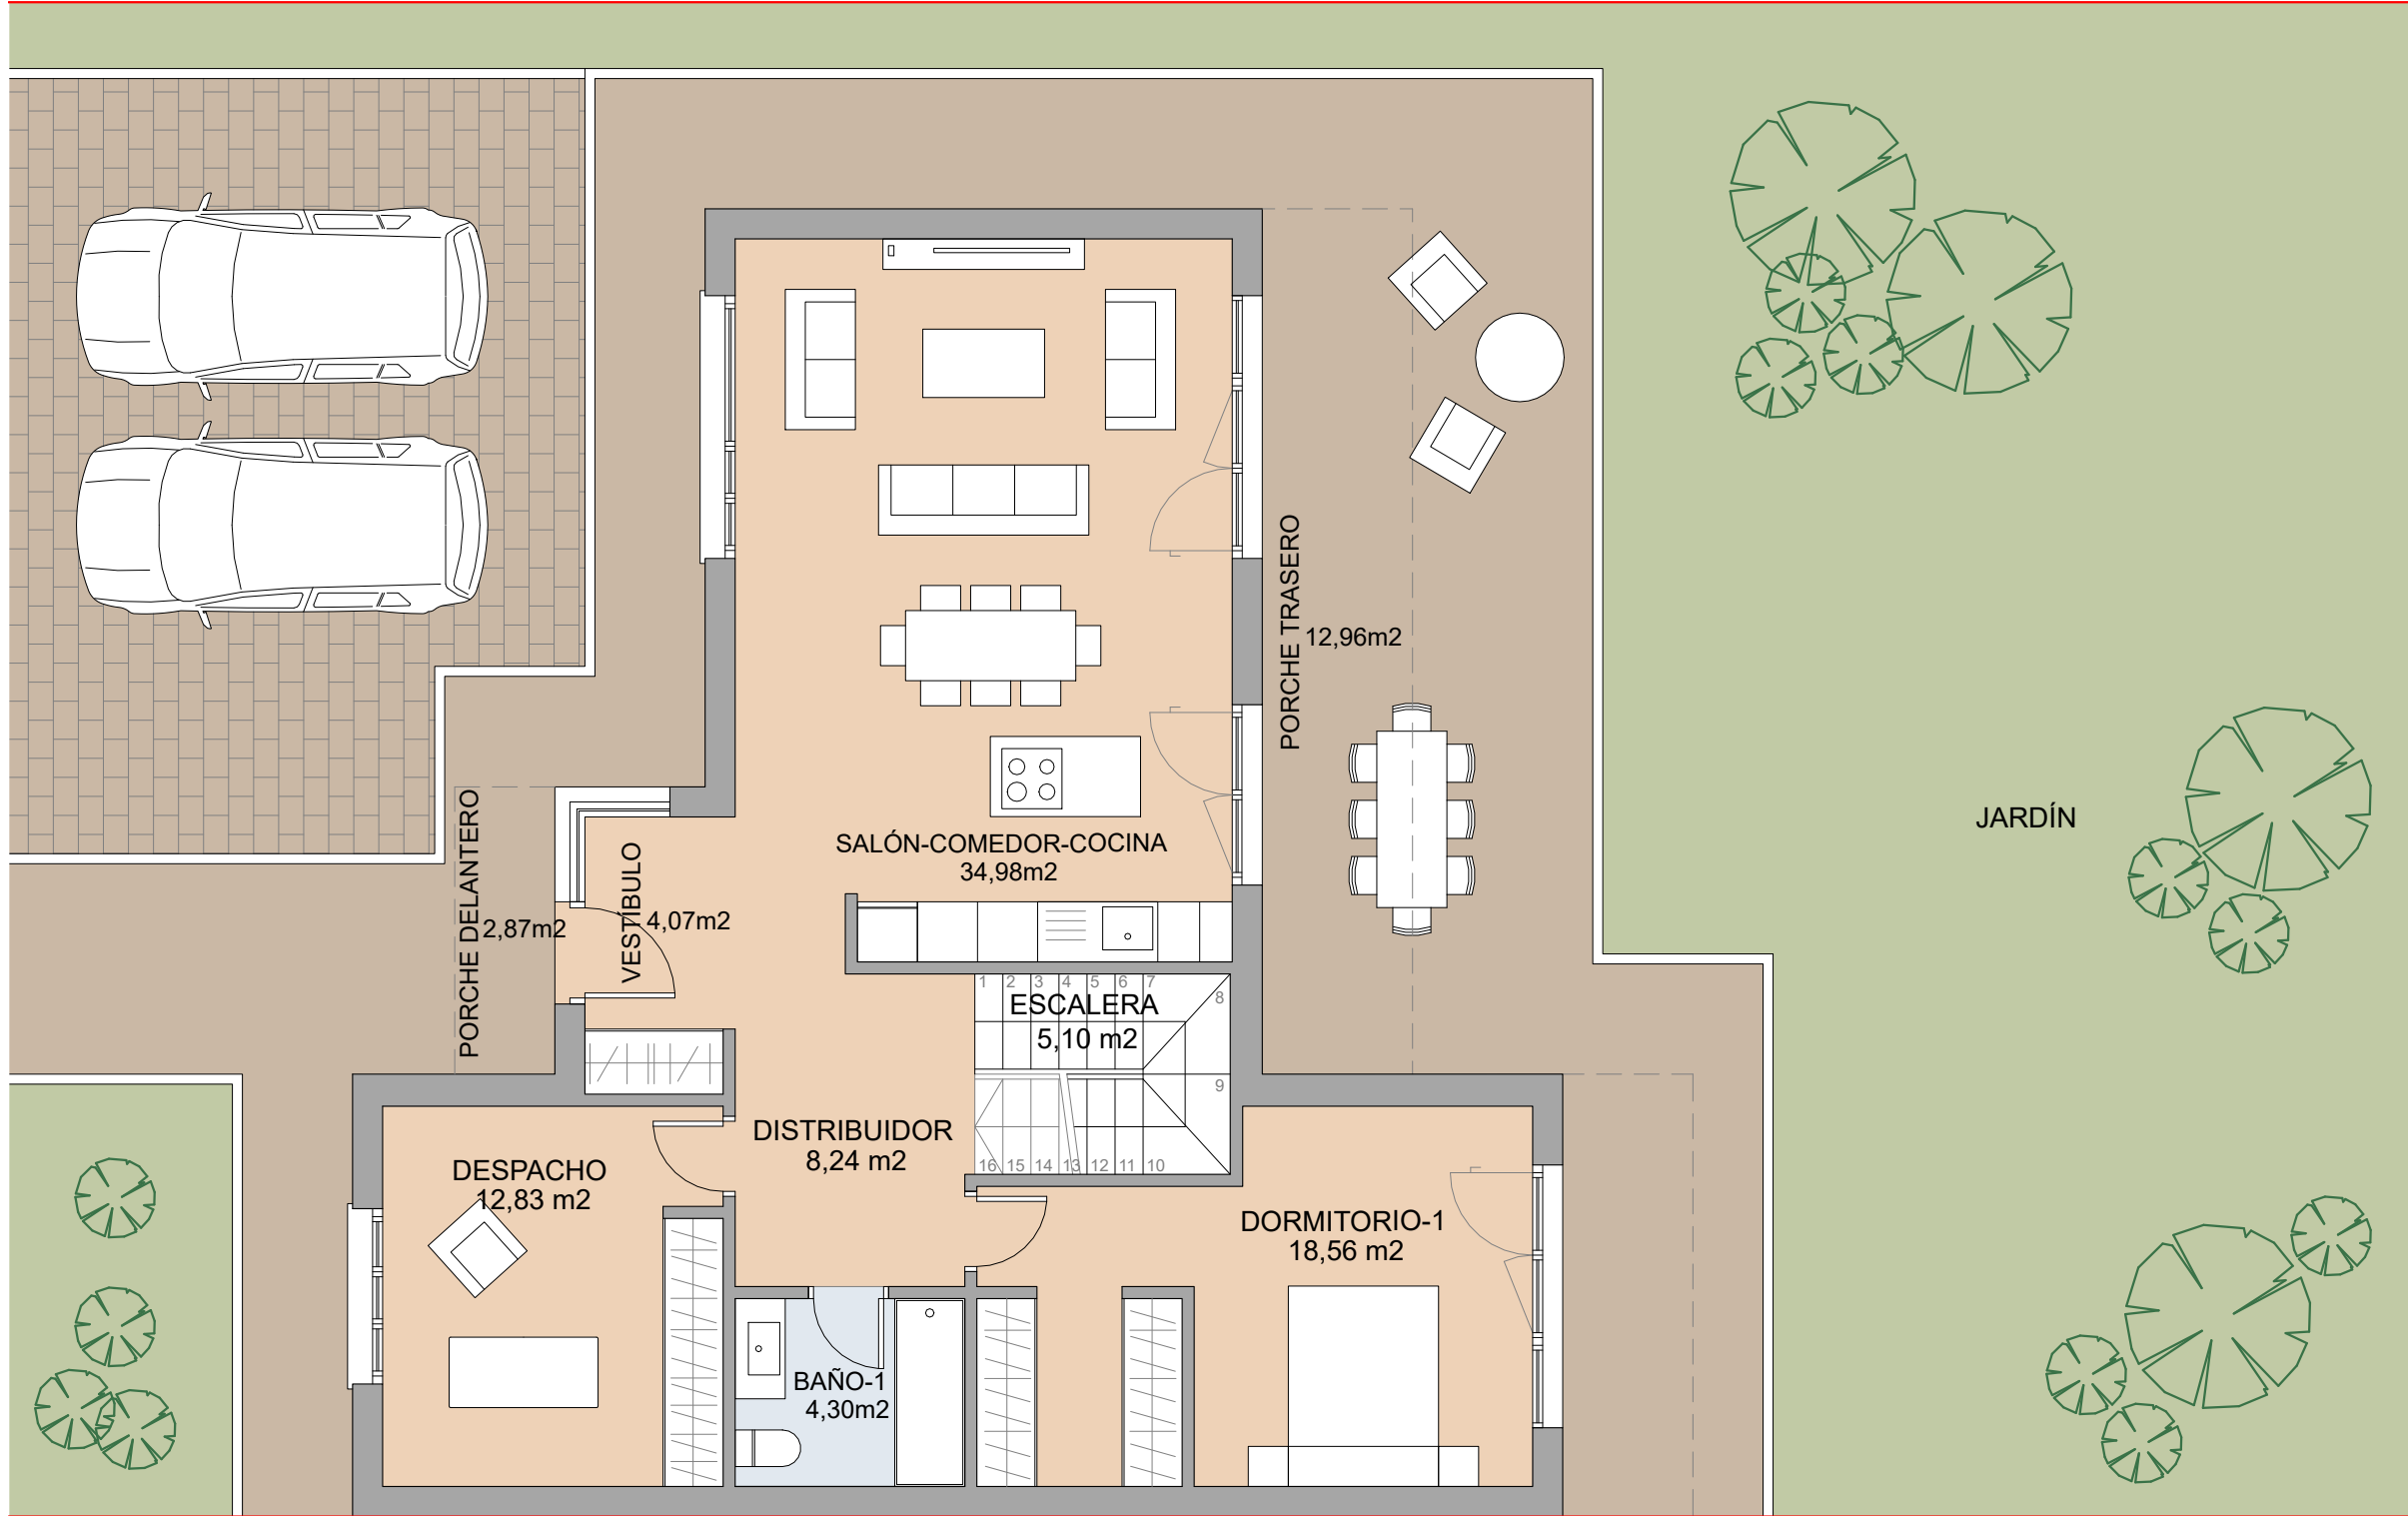

PLANO DE CONJUNTO

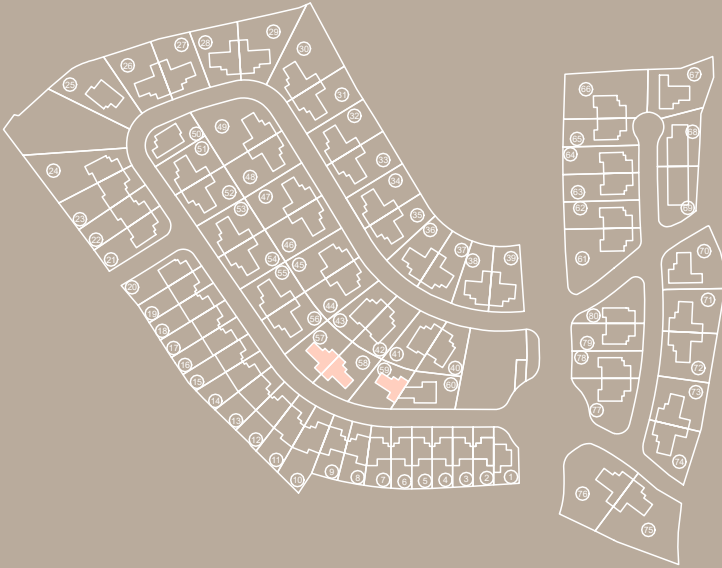


PLANTA BAJA VIVIENDA TIPO. 2 PLANTAS CON 4 HABITACIONES

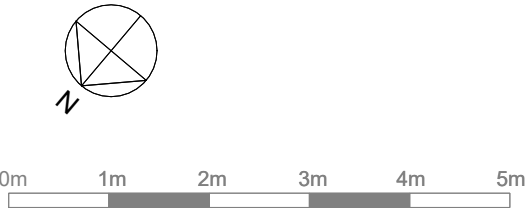


Documento de carácter informativo, no contractual. Las superficies referidas en este plano son orientativas y pueden sufrir variaciones por razones técnicas, legales o de ejecución. El Mobiliario, plantas y jardín son meramente decorativos

VIVIENDAS PAREADAS 57 - 58 - 59

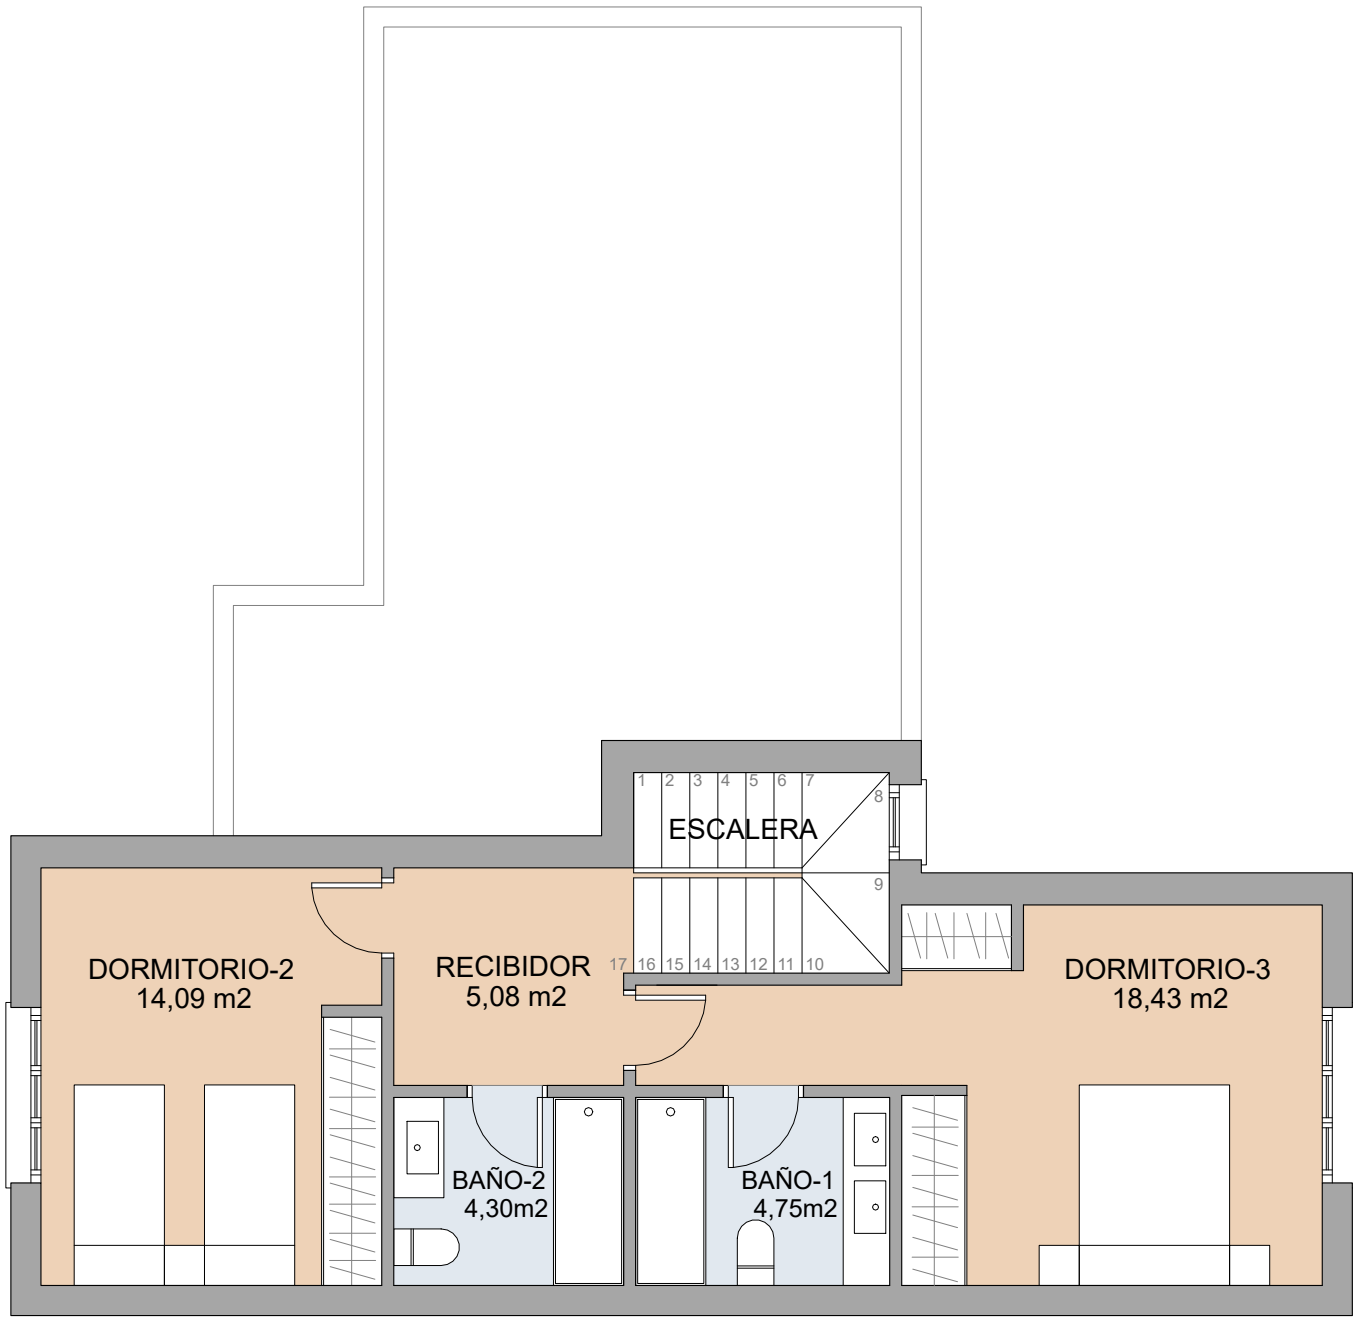

PLANTA ALTA
VIVIENDA TIPO. 2 PLANTAS CON 4 HABITACIONES

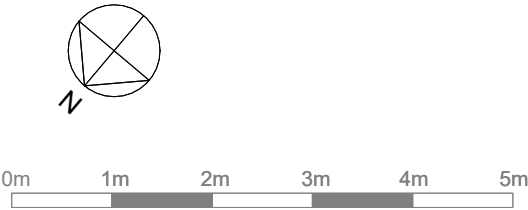


Documento de carácter informativo, no contractual. Las superficies referidas en este plano son orientativas y pueden sufrir variaciones por razones técnicas, legales o de ejecución. El Mobiliario, plantas y jardín son meramente decorativos

80 VIVIENDAS UNIFAMILIARES

EL BOALO

PLANO DE CONJUNTO

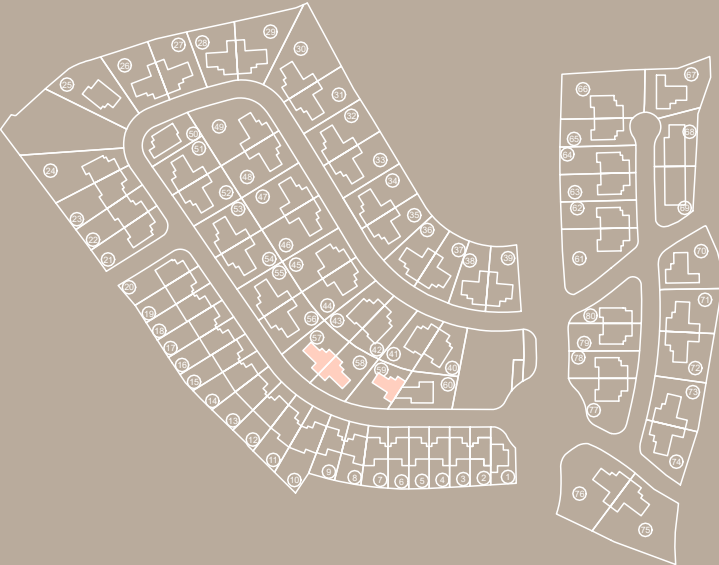

VIVIENDA PAREADAS 26 A 39. 44 A 49. 51 A 56. 60. 68 A 76
VIVIENDA AISLADA 67


80 VIVIENDAS
UNIFAMILIARES

EL BOALO



SUPERFICIES CONSTRUIDAS

PLANTA BAJA	VIVIENDA	149,10 m2
	TOTAL	149,10 m2
	PORCHE DELANTERO	2,69 m2
	PORCHE TRASERO	12,69 m2
	TOTAL VIV+PORCHES	164,48 m2

PLANO DE CONJUNTO

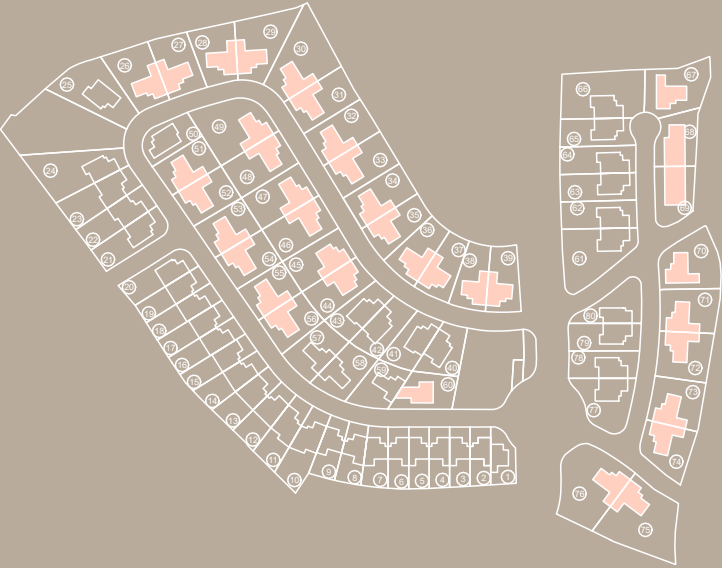

PLANTA BAJA
VIVIENDA EN PLANTA BAJA CON 4 HABITACIONES

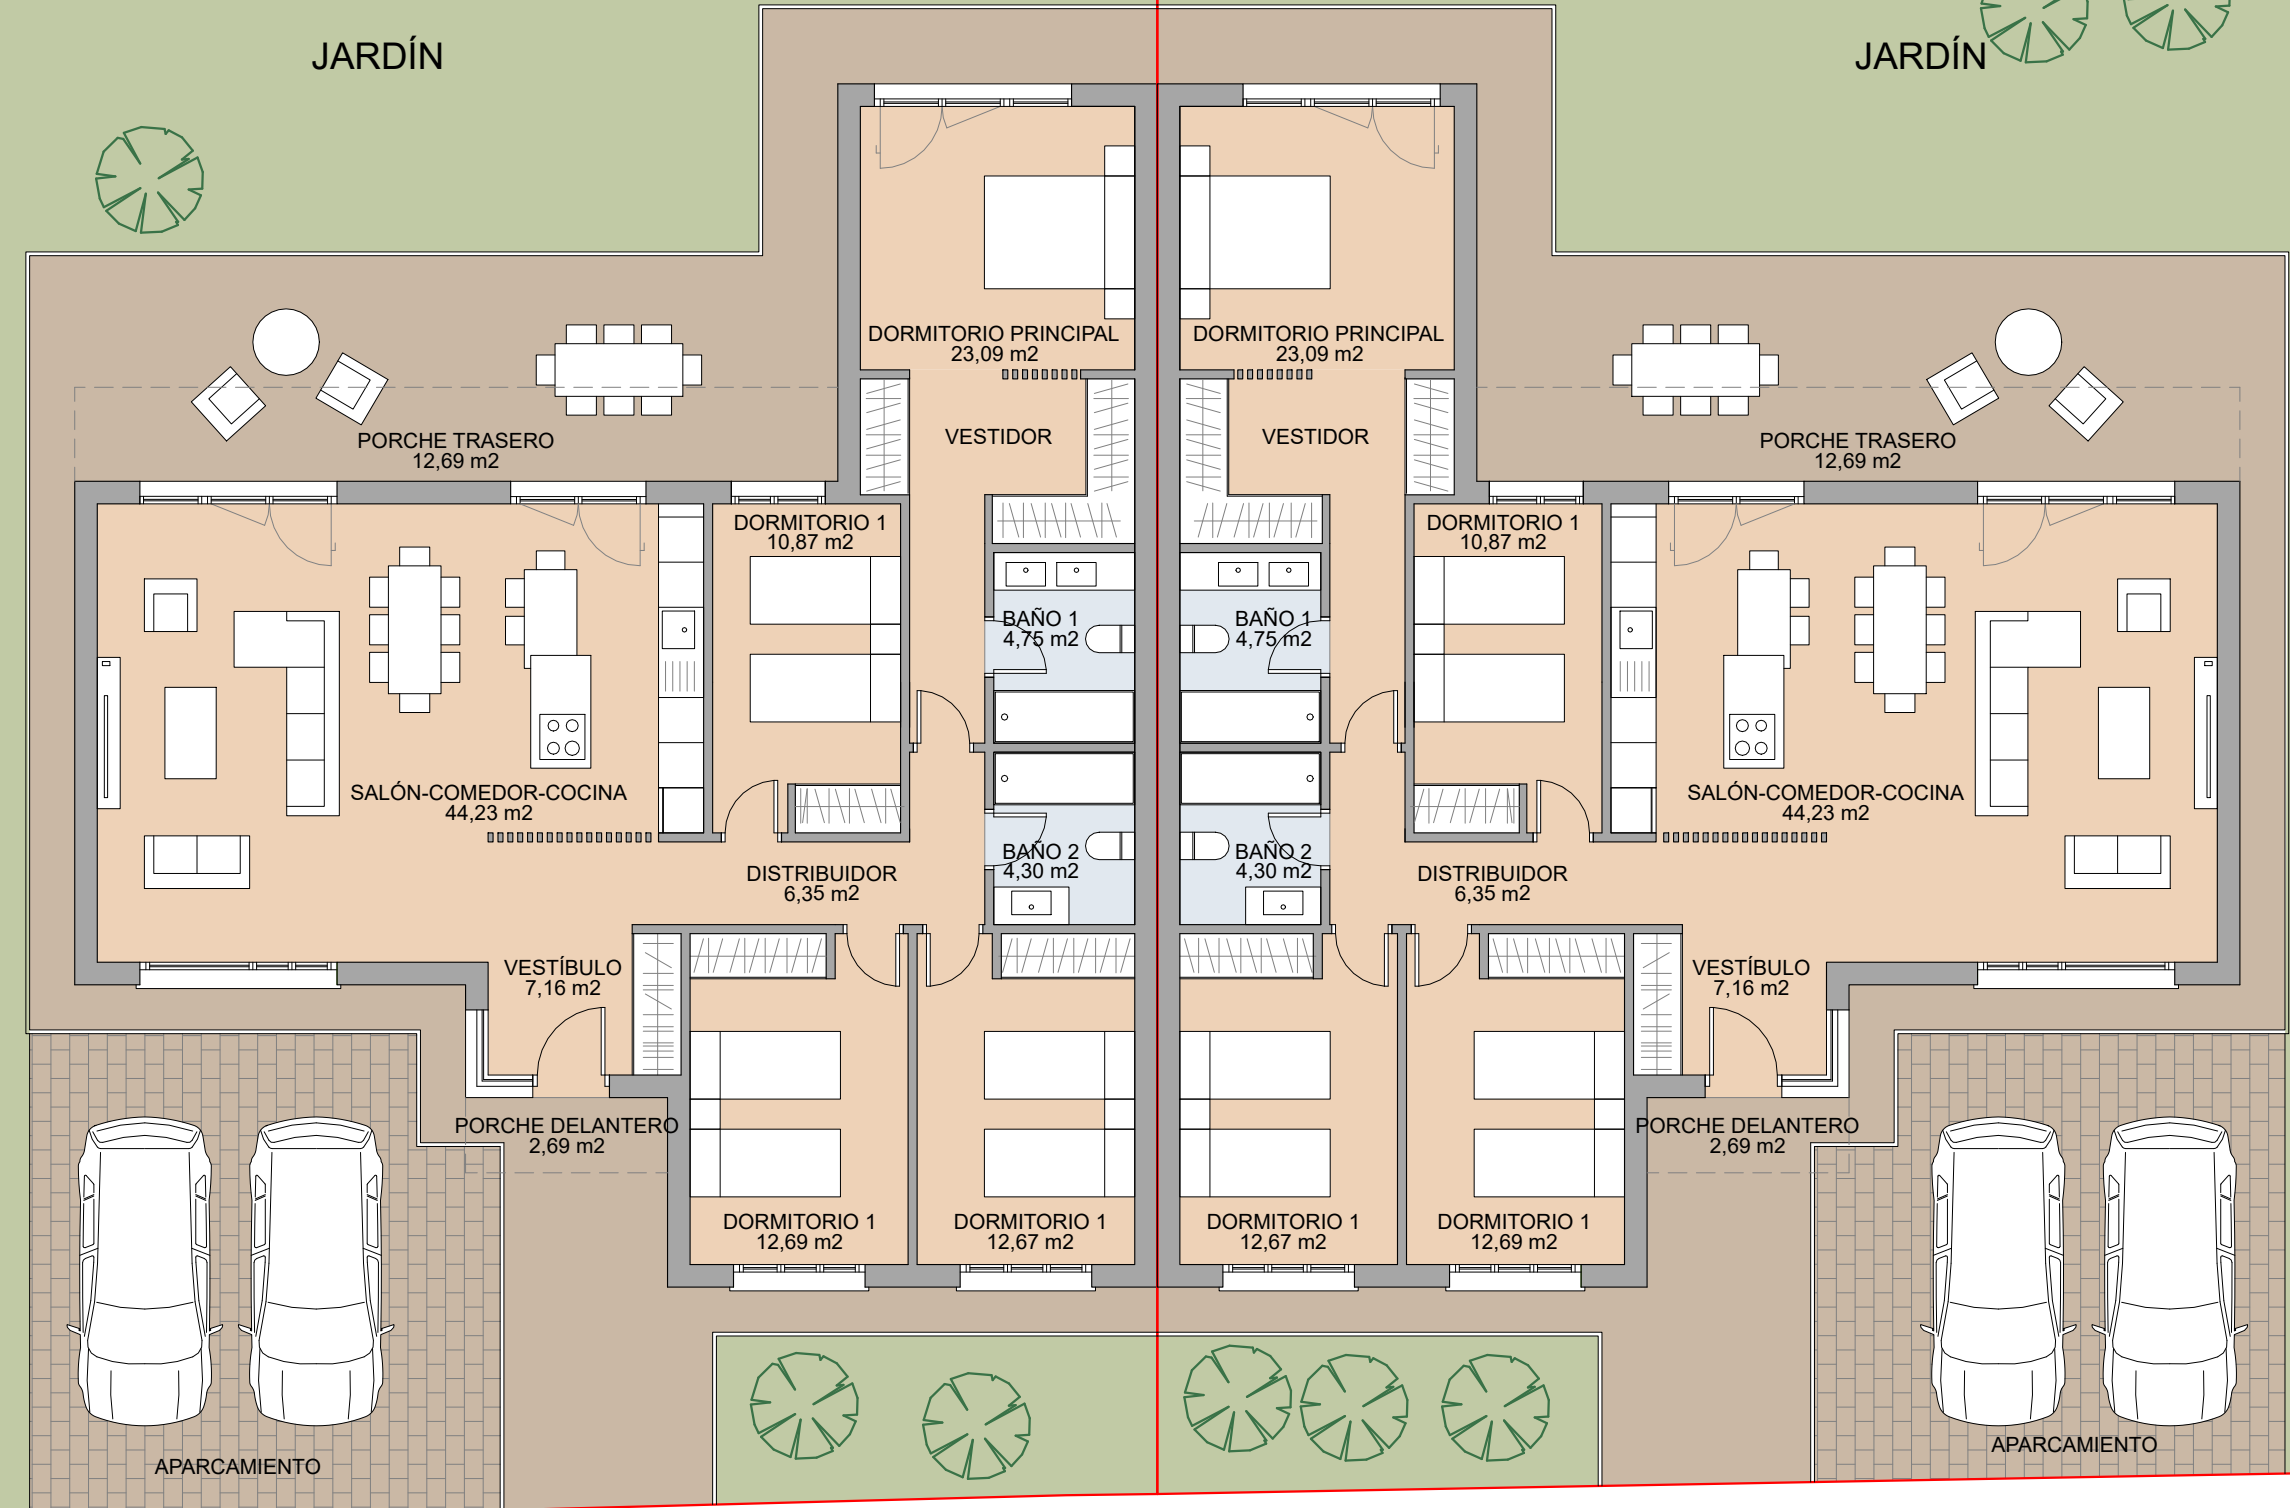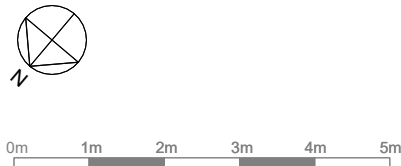

Documento de carácter informativo, no contractual. Las superficies referidas en este plano son orientativas y pueden sufrir variaciones por razones técnicas, legales o de ejecución. El Mobiliario, plantas y jardín son meramente decorativos