


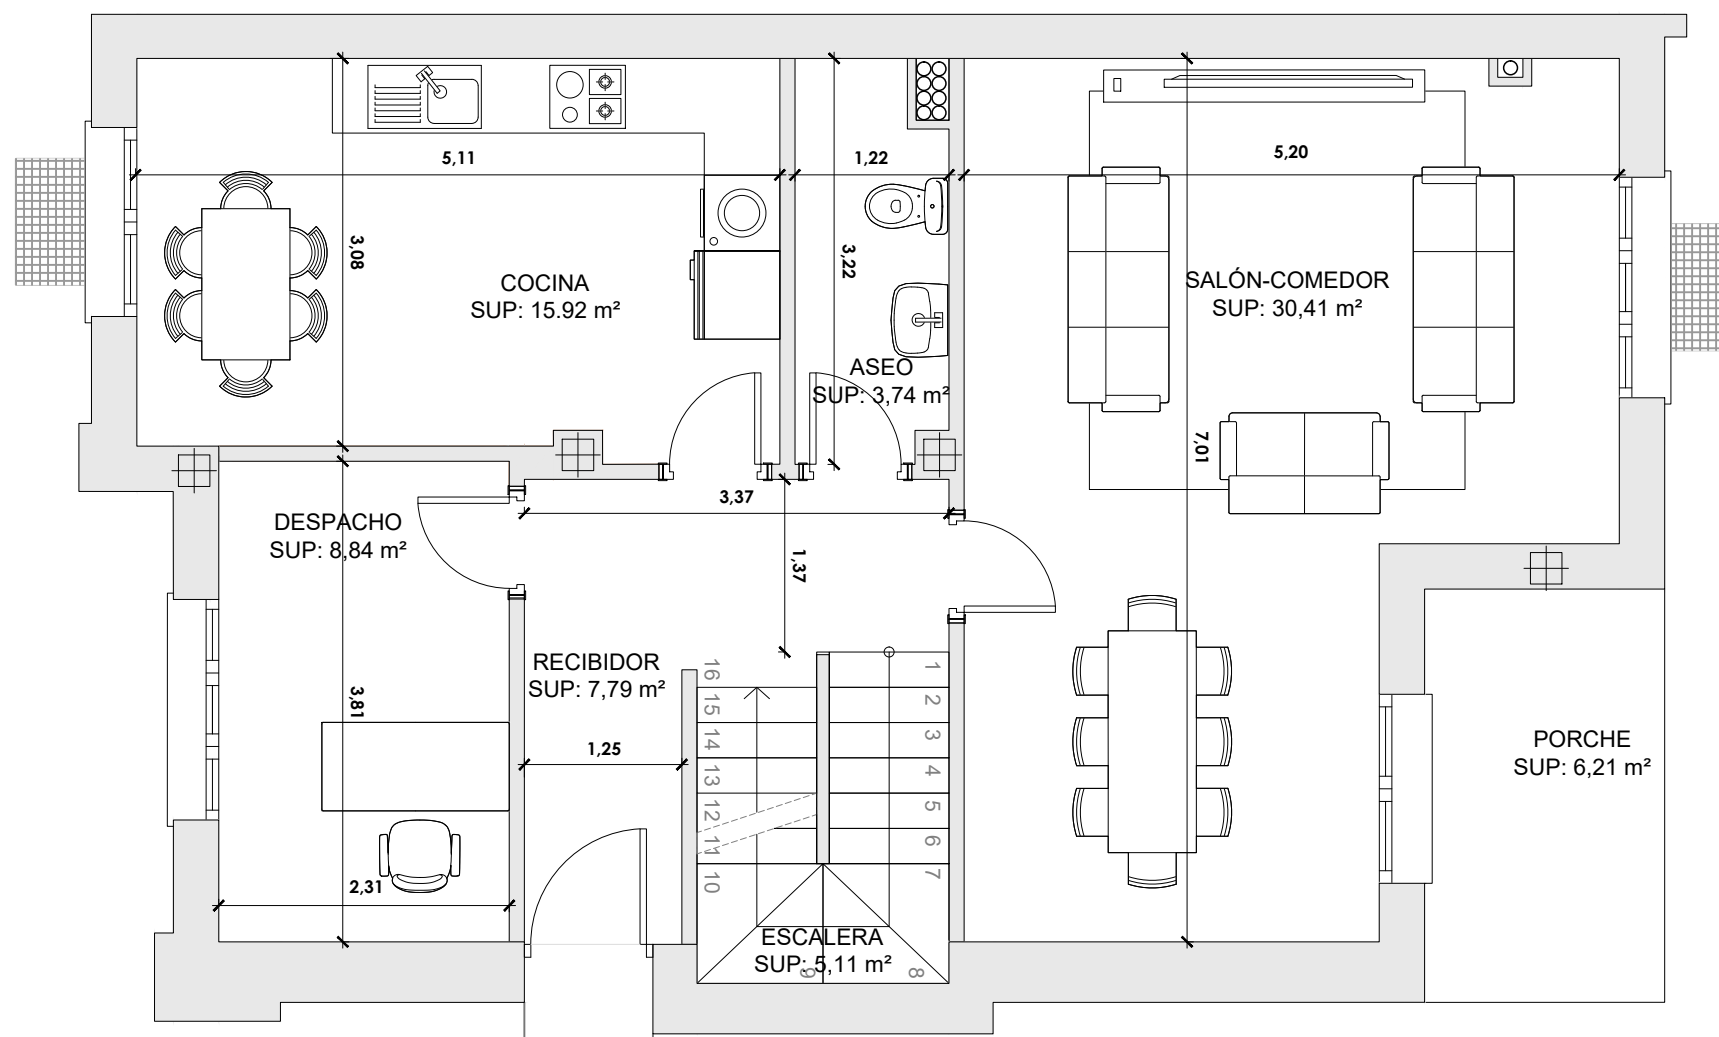

TIPO I - CAMBIO ESTRUCTURA

PLANTA BAJA TIPO



*NOTAS: Las distribuciones representadas son orientativas y podrán ser modificadas para su adecuación a la normativa urbanística aplicable y la viabilidad constructiva de dichas propuestas en su fase de obra y construcción de la vivienda.


Esta propuesta es la planta baja con la distribución tipo, de la cual parte el proyecto. En las próximas propuestas podrán ver las distintas opciones de cambio que le permite la vivienda que han adquirido con nuestro sistema de cambios. Todas las propuestas de planta baja son combinables con las de planta alta, lo que da lugar a más de 60 combinaciones posibles.

RESIDENCIAL LUCES DE PONIENTE

Viviendas Unifamiliares - Villaviciosa de Odón (Madrid)

TIPO I - CAMBIO ESTRUCTURA

PLANTA PRIMERA TIPO

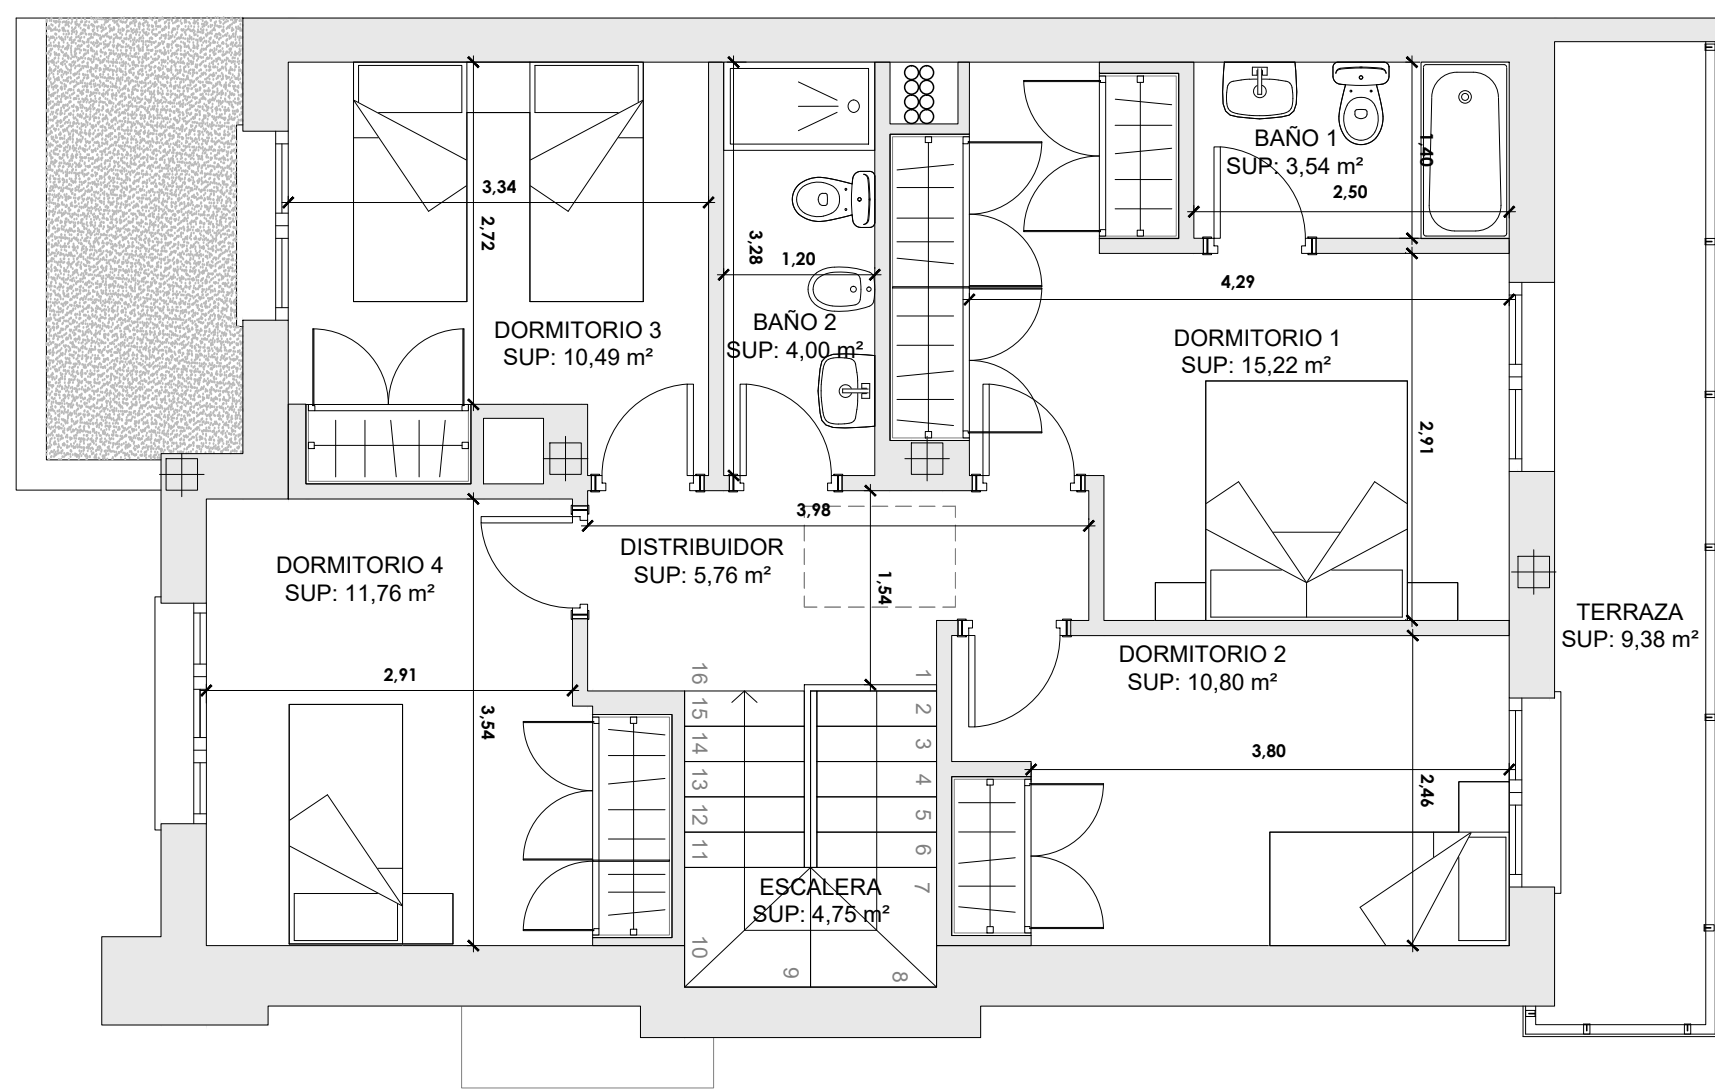


*NOTAS: Las distribuciones representadas son orientativas y podrán ser modificadas para su adecuación a la normativa urbanística aplicable y la viabilidad constructiva de dichas propuestas en su fase de obra y construcción de la vivienda.

Esta propuesta es la planta primera con la distribución tipo, de la cual parte el proyecto. En las próximas propuestas podrán ver las distintas opciones de cambio que le permite la vivienda que han adquirido con nuestro sistema de cambios. Todas las propuestas de planta primera son combinables con las anteriores expuestas de planta baja, lo que da lugar a más de 60 combinaciones posibles. Entre las múltiples opciones podrán observar viviendas de 4, 3 y 2 dormitorios, 1 o dos baños, vestidor en dormitorio o integrado en baños, las opciones son muchas y les ofrecemos las más representativas para que busquen, cual es la que se adapta a sus sueños.

RESIDENCIAL LUCES E PONIENTE

Viviendas Unifamiliares - Villaviciosa de Odón (Madrid)

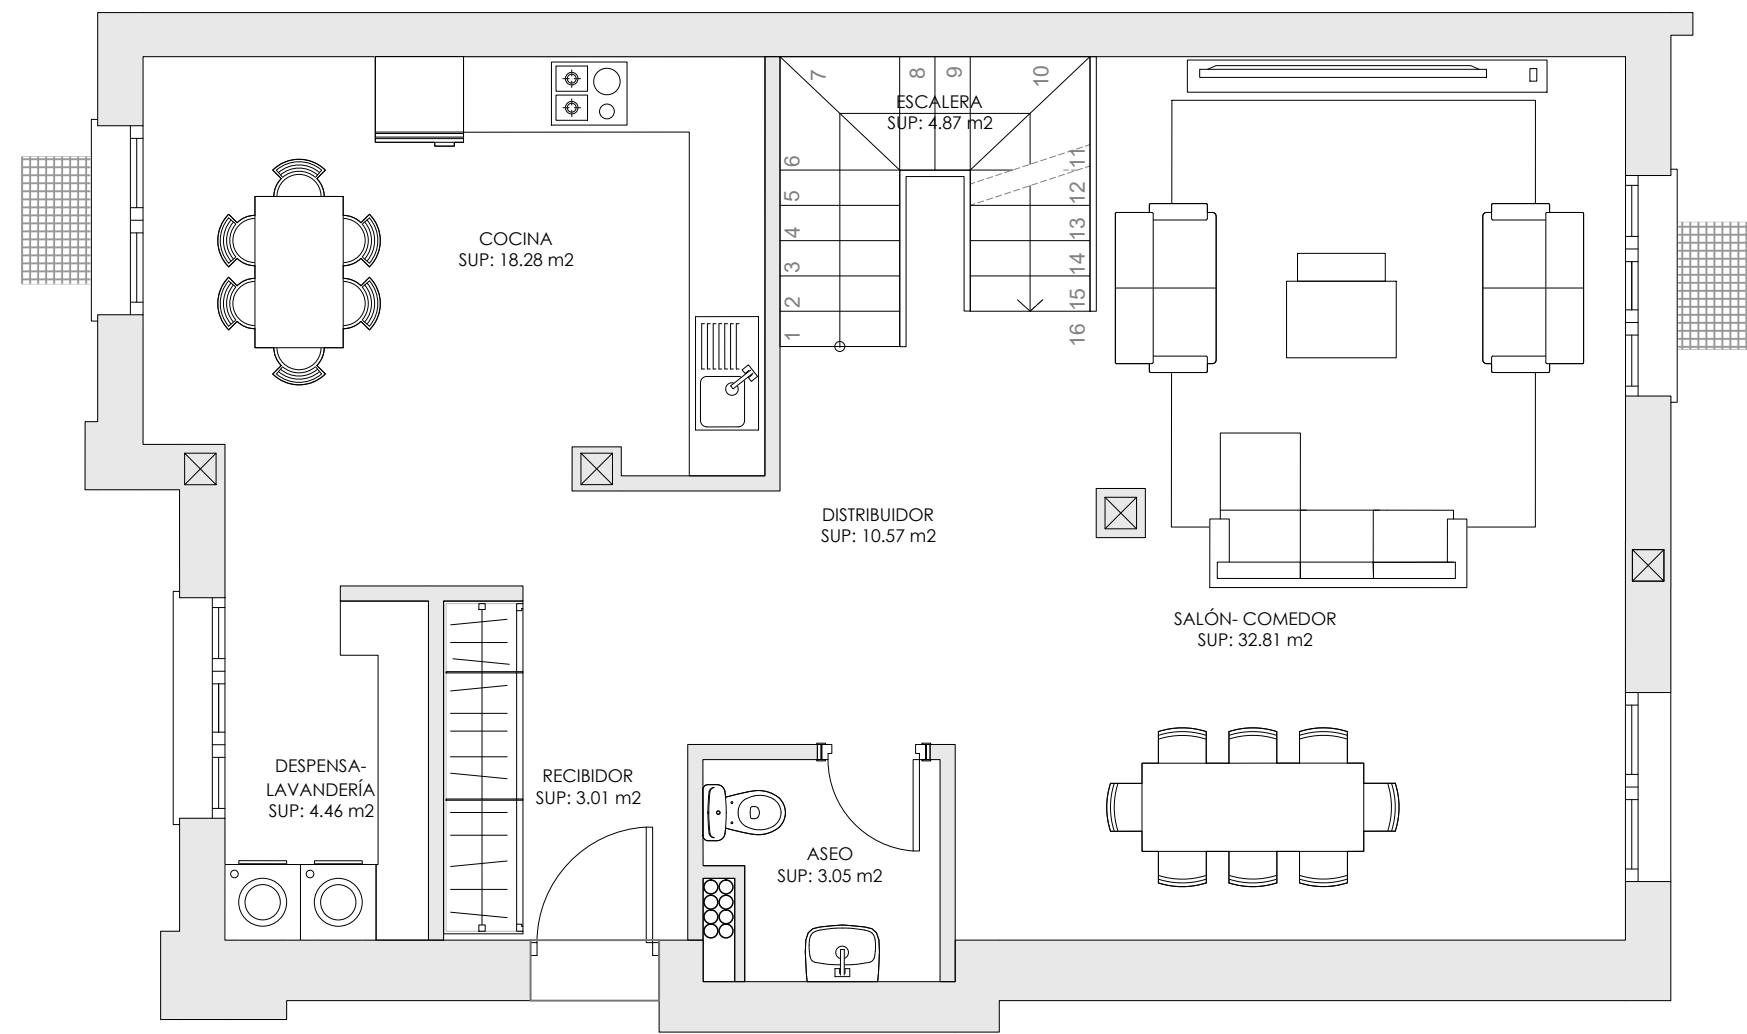


*NOTAS: Las distribuciones representadas son orientativas y podrán ser modificadas para su adecuación a la normativa urbanística aplicable y la viabilidad constructiva de dichas propuestas en su fase de obra y construcción de la vivienda.




ESTRUCTURA AMPLIADA


ES01 PLANTA PRIMERA N°1

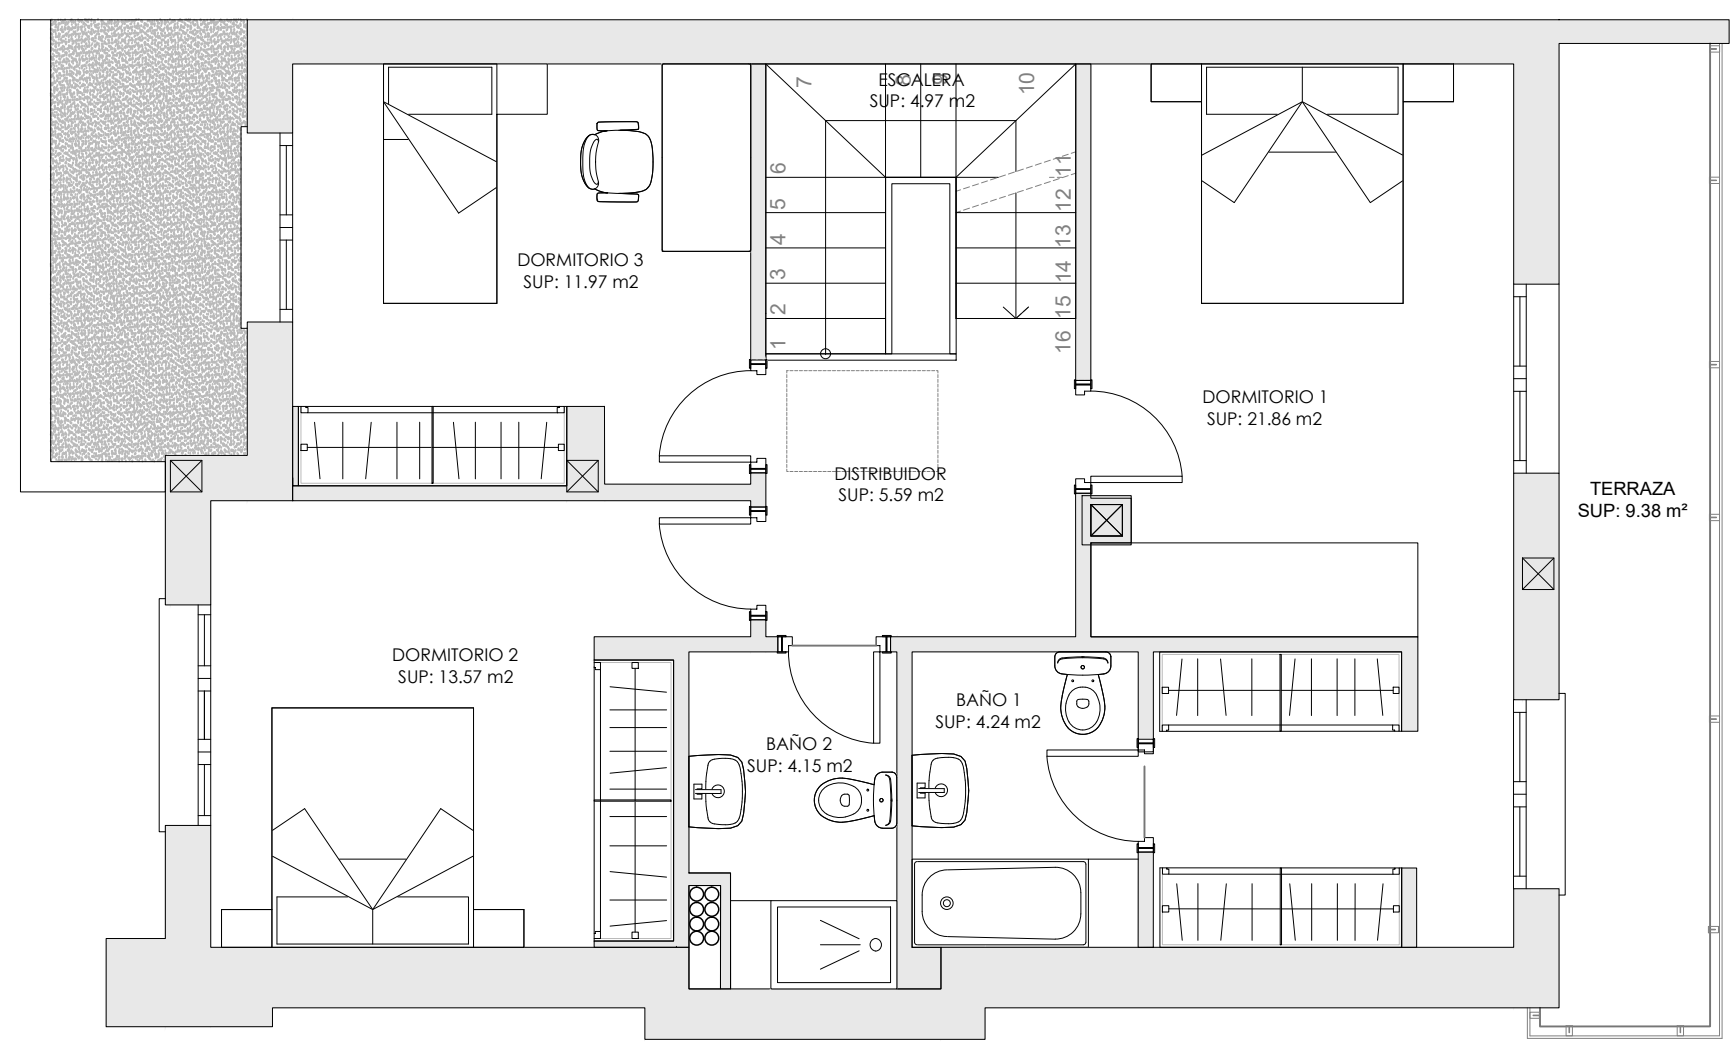


*NOTAS: Las distribuciones representadas son orientativas y podrán ser modificadas para su adecuación a la normativa urbanística aplicable y la viabilidad constructiva de dichas propuestas en su fase de obra y construcción de la vivienda.

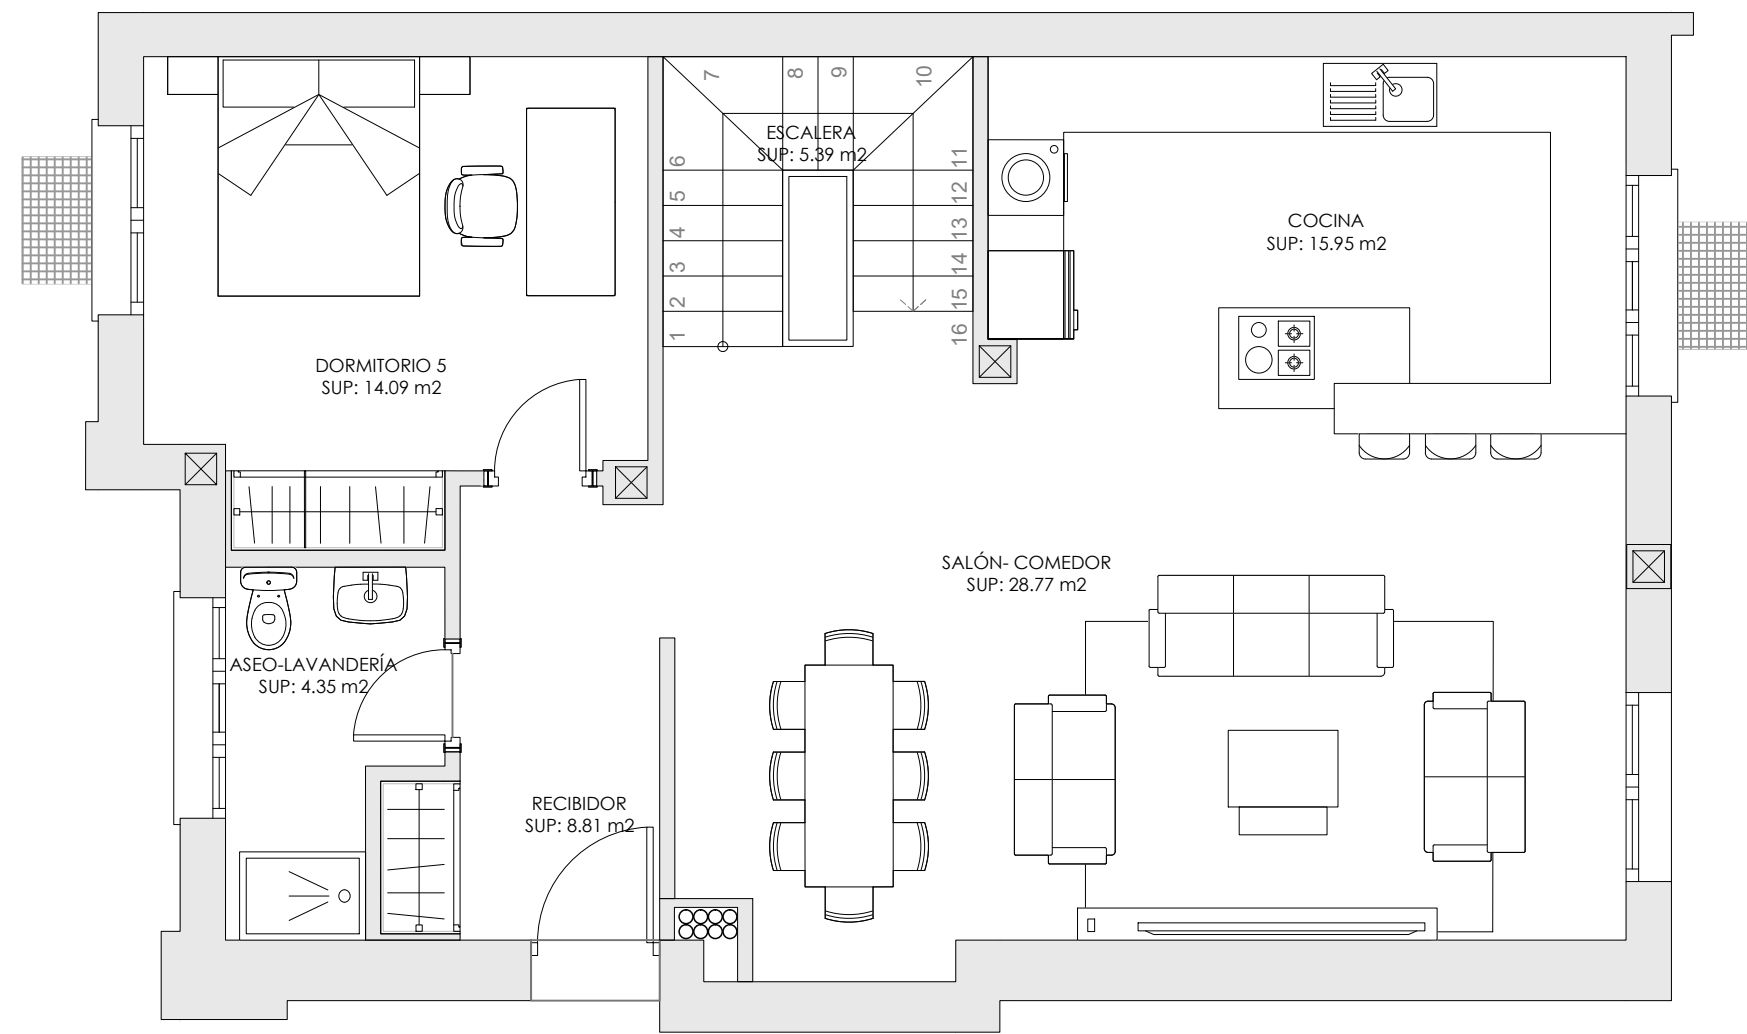


*NOTAS: Las distribuciones representadas son orientativas y podrán ser modificadas para su adecuación a la normativa urbanística aplicable y la viabilidad constructiva de dichas propuestas en su fase de obra y construcción de la vivienda.

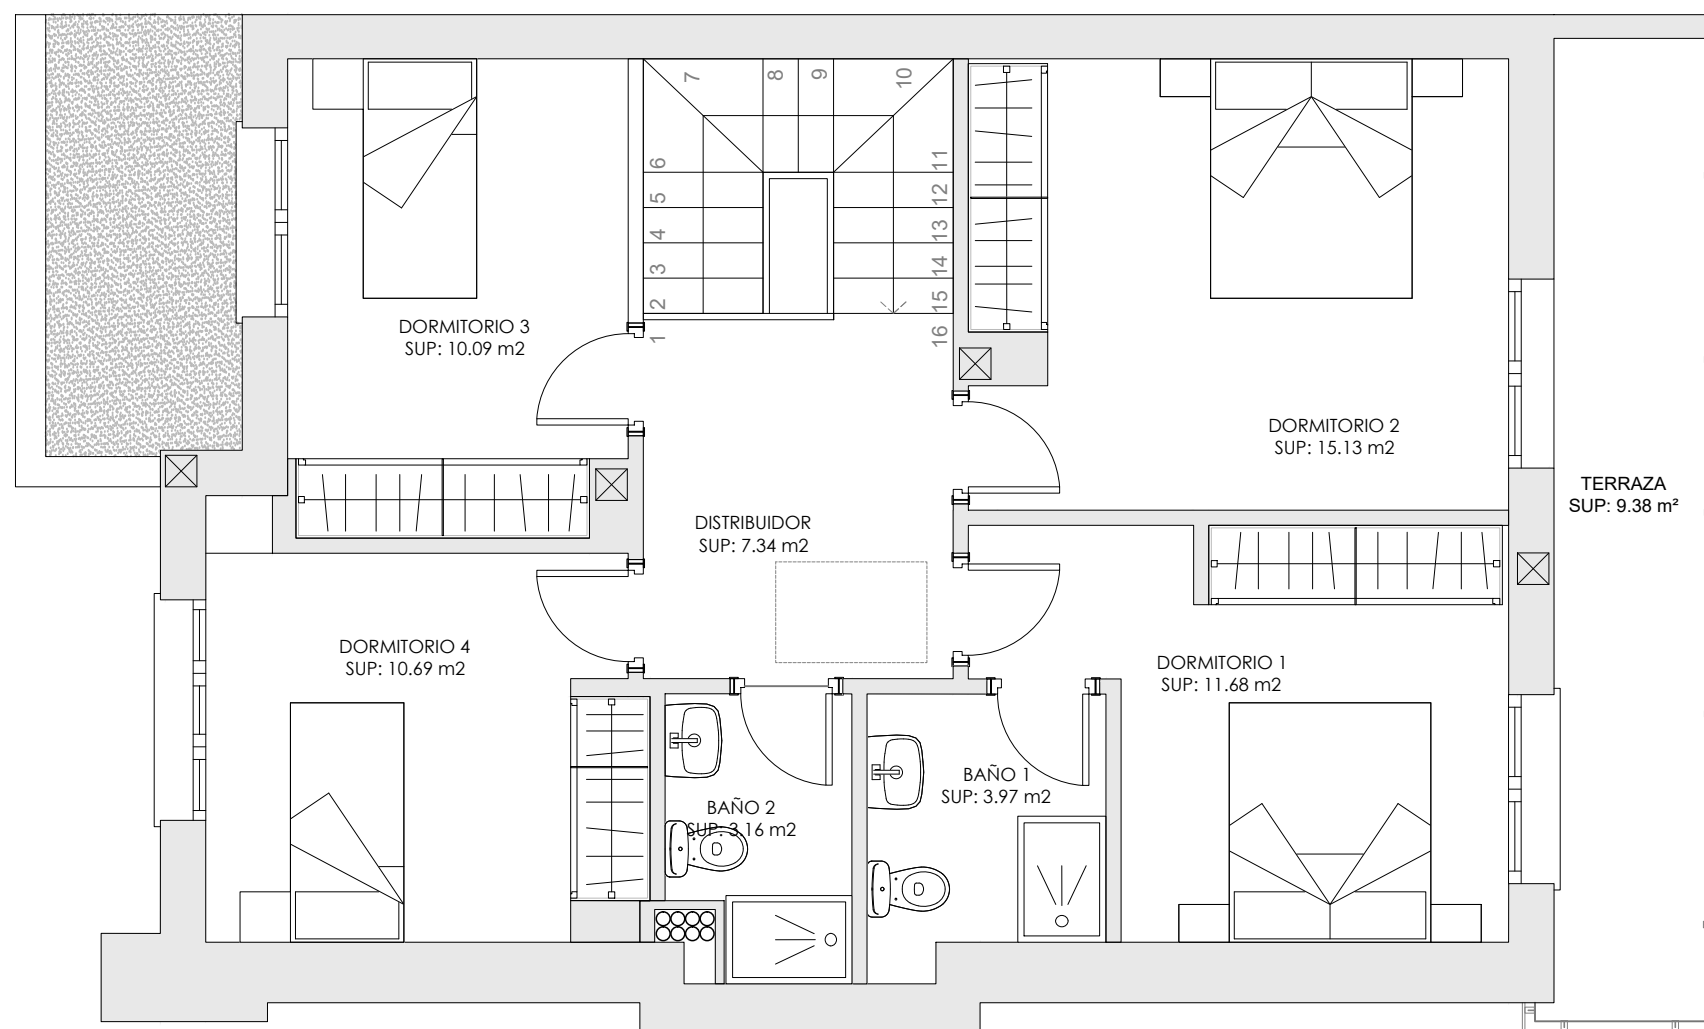

*NOTAS: Las distribuciones representadas son orientativas y podrán ser modificadas para su adecuación a la normativa urbanística aplicable y la viabilidad constructiva de dichas propuestas en su fase de obra y construcción de la vivienda.

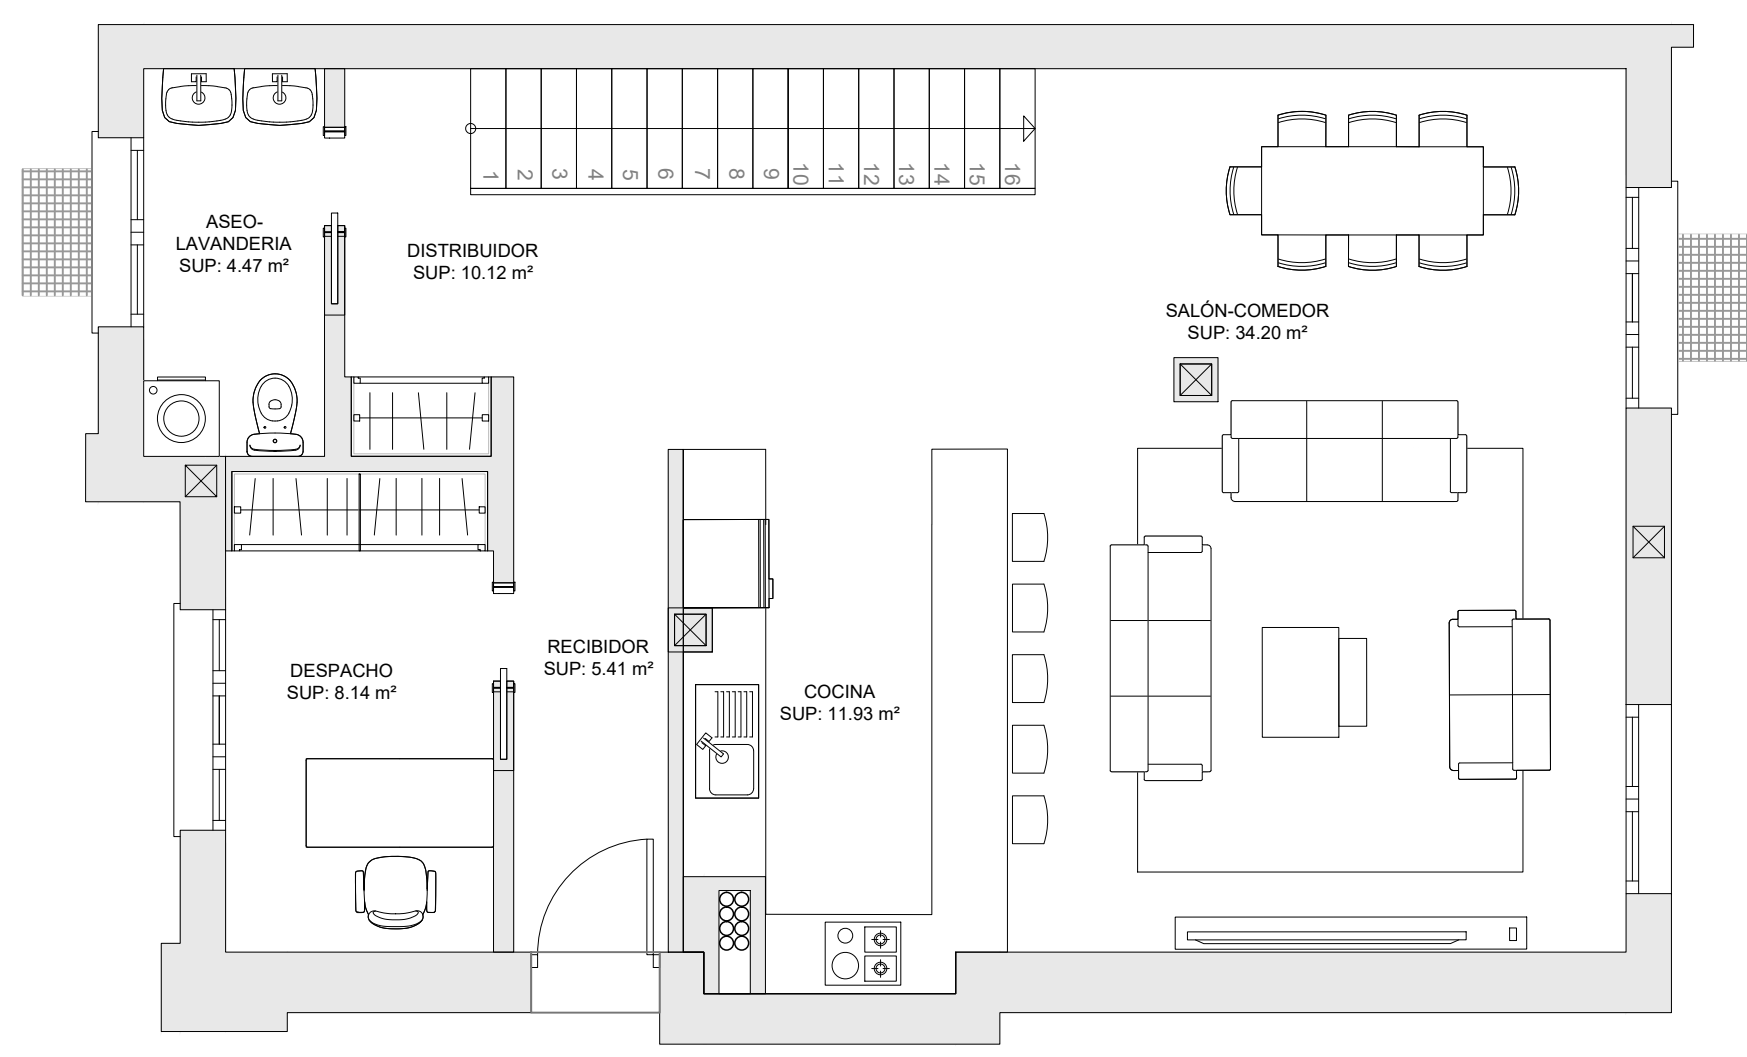

*NOTAS: Las distribuciones representadas son orientativas y podrán ser modificadas para su adecuación a la normativa urbanística aplicable y la viabilidad constructiva de dichas propuestas en su fase de obra y construcción de la vivienda.

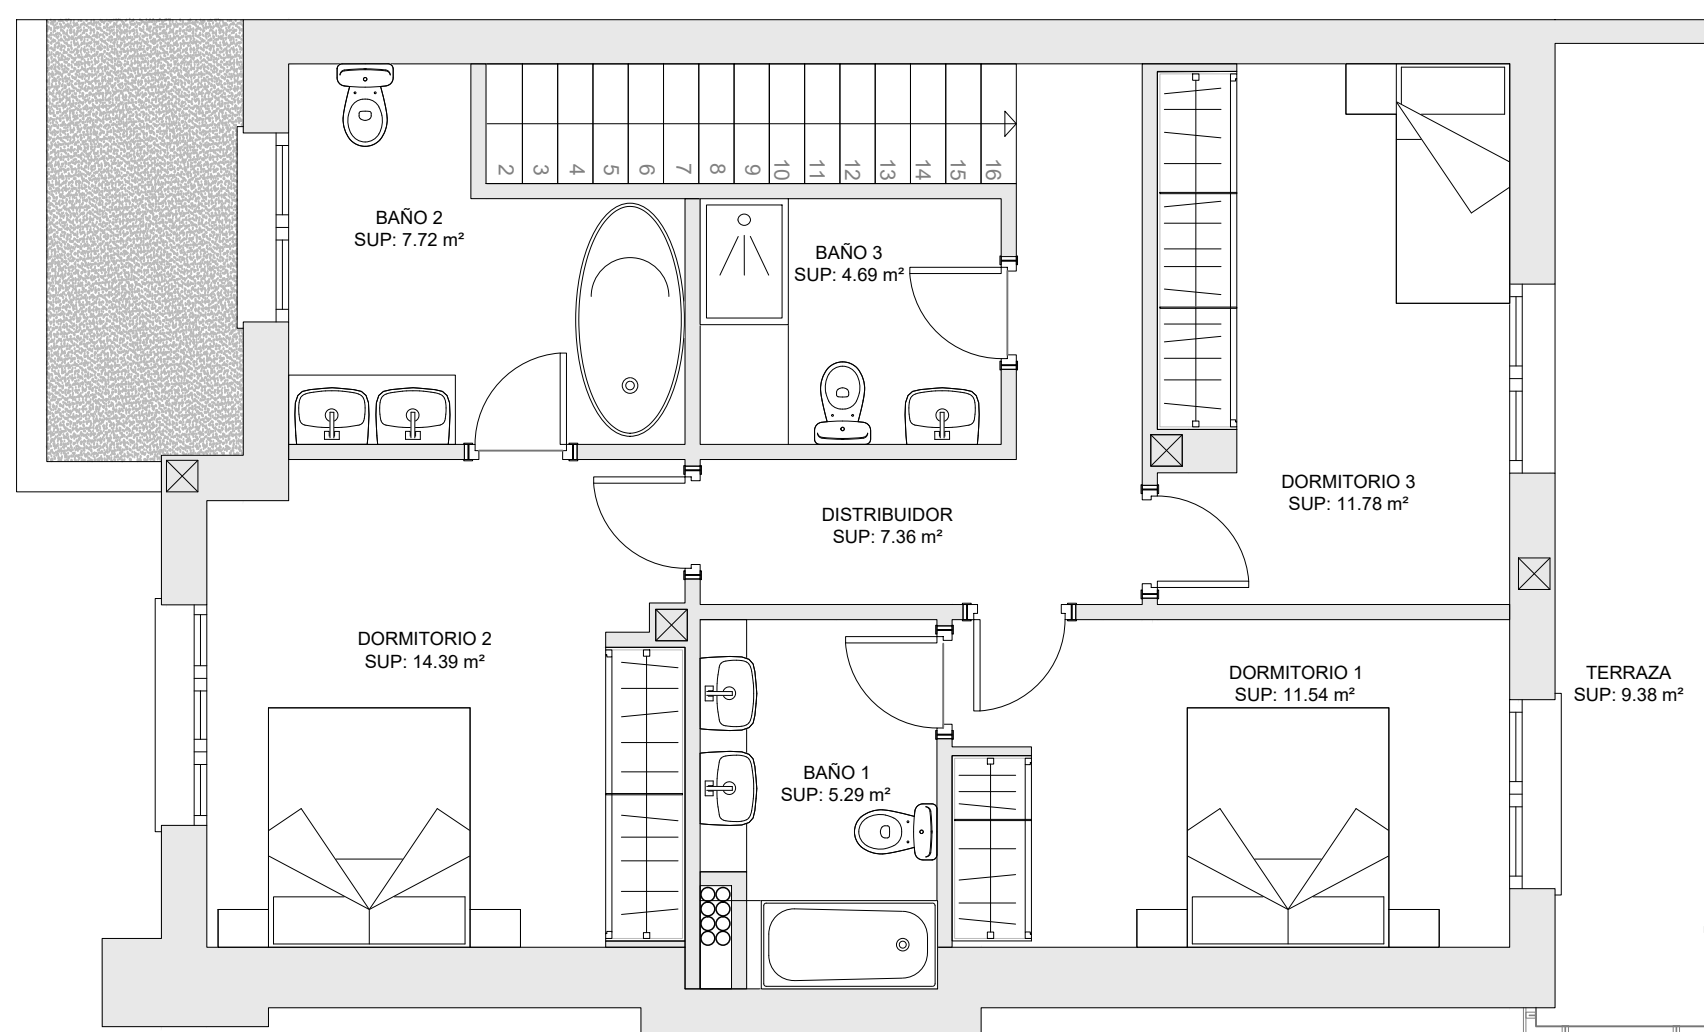

*NOTAS: Las distribuciones representadas son orientativas y podrán ser modificadas para su adecuación a la normativa urbanística aplicable y la viabilidad constructiva de dichas propuestas en su fase de obra y construcción de la vivienda.