

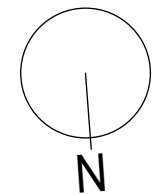


CALLE FRANCIA

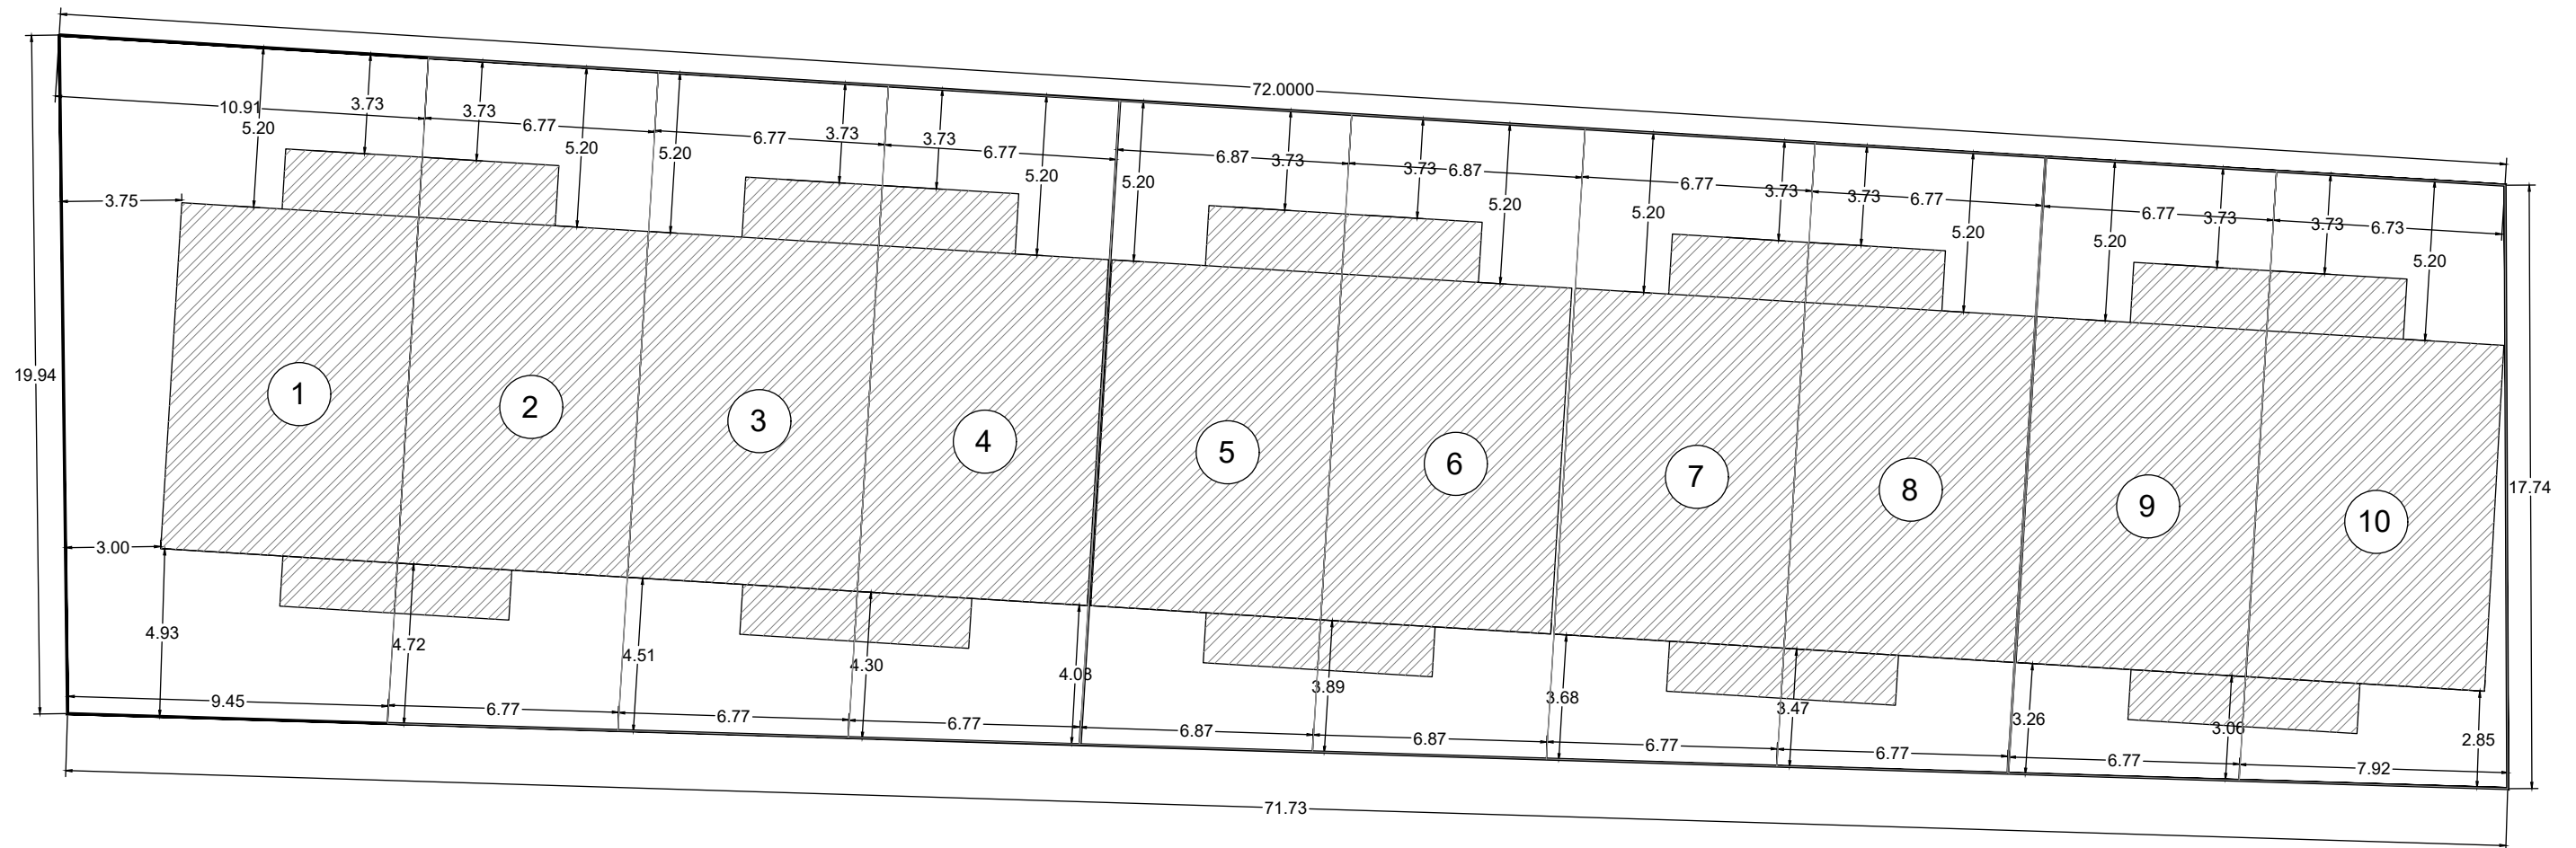

Este documento, tanto su parte gráfica como los datos referidos a superficies, distribución, tiene carácter meramente orientativo y no contractual. podrá sufrir variaciones como consecuencia de las exigencias comerciales técnicas o de ejecución de proyecto
* PISCINA NO INCLUIDA. PRECIO A CONSULTAR. El mobiliario, toldos y ajardinamiento no están incluidos en el precio de compra.

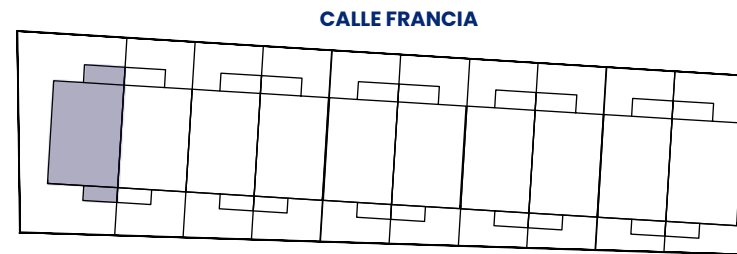


Vivienda 01_ SUPERFICIE DE PARCELA: 200, 26 m²

SUPERFICIE CONSTRUIDA - TIPO 1A		
PLANTA SÓTANO	SÓTANO	71,10 m ²
PLANTA BAJA	VIVIENDA	69,10 m ²
	PORCHE ACCESO	1,76 m ²
	PORCHE JARDÍN	7,28 m ²
PLANTA PRIMERA	VIVIENDA	62,23 m ²
	TERRAZA	5,10 m ²
PLANTA CUBIERTA	CUBIERTA	62,23 m ²
TOTAL SUPERFICIE CONSTRUIDA		278,80 m²




 Planta Baja

Este documento, tanto su parte gráfica como los datos referidos a superficies, distribución, tiene carácter meramente orientativo y no contractual. podrá sufrir variaciones como consecuencia de las exigencias comerciales técnicas o de ejecución de proyecto
 * PISCINA NO INCLUIDA. PRECIO A CONSULTAR. El mobiliario, toldos y ajardinamiento no están incluidos en el precio de compra.

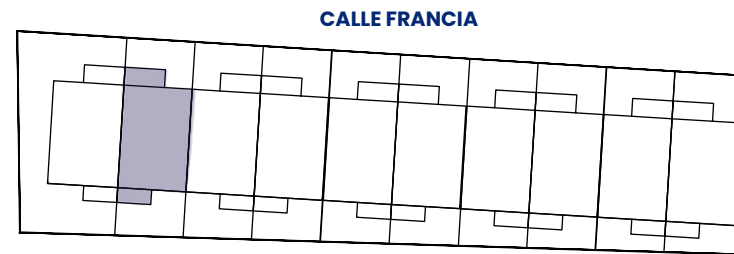


SUPERFICIE CONSTRUIDA - TIPO 2A		
PLANTA SÓTANO	SÓTANO	71,10 m ²
PLANTA BAJA	VIVIENDA	66,53 m ²
	PORCHE ACCESO	1,76 m ²
	PORCHE JARDÍN	7,28 m ²
PLANTA PRIMERA	VIVIENDA	60,01 m ²
	TERRAZA	5,10 m ²
PLANTA CUBIERTA	CUBIERTA	60,01 m ²
TOTAL SUPERFICIE CONSTRUIDA		271,79 m²

Vivienda 02_ SUPERFICIE DE PARCELA: 132,00 m²

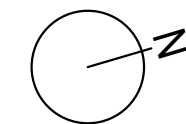

Planta Baja

Este documento, tanto su parte gráfica como los datos referidos a superficies, distribución, tiene carácter meramente orientativo y no contractual. podrá sufrir variaciones como consecuencia de las exigencias comerciales técnicas o de ejecución de proyecto
 * PISCINA NO INCLUIDA. PRECIO A CONSULTAR. El mobiliario, toldos y ajardinamiento no están incluidos en el precio de compra.

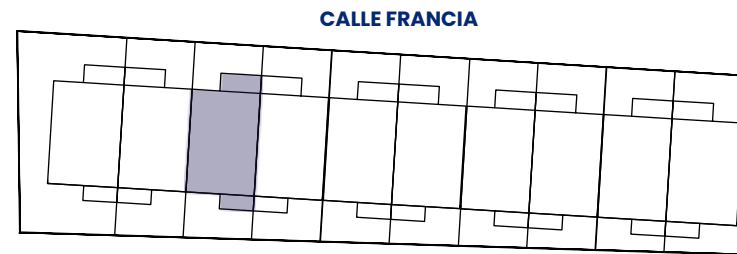


SUPERFICIE CONSTRUIDA - TIPO 2B		
PLANTA SÓTANO	SÓTANO	71,10 m2
PLANTA BAJA	VIVIENDA	66,53 m2
	PORCHE ACCESO	1,76 m2
	PORCHE JARDÍN	7,28 m2
PLANTA PRIMERA	VIVIENDA	60,01 m2
	TERRAZA	5,10 m2
PLANTA CUBIERTA	CUBIERTA	60,01 m2
TOTAL SUPERFICIE CONSTRUIDA		271,79 m2

Vivienda 03 _SUPERFICIE DE PARCELA: 130,60 m²



Este documento, tanto su parte gráfica como los datos referidos a superficies, distribución, tiene carácter meramente orientativo y no contractual. podrá sufrir variaciones como consecuencia de las exigencias comerciales técnicas o de ejecución de proyecto
 * PISCINA NO INCLUIDA. PRECIO A CONSULTAR. El mobiliario, toldos y ajardinamiento no están incluidos en el precio de compra.

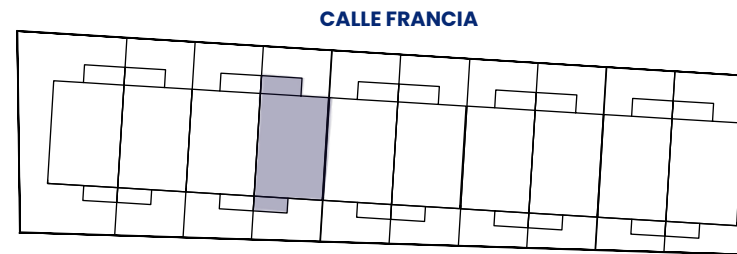


SUPERFICIE CONSTRUIDA - TIPO 2A		
PLANTA SÓTANO	SÓTANO	71,10 m ²
PLANTA BAJA	VIVIENDA	66,53 m ²
	PORCHE ACCESO	1,76 m ²
	PORCHE JARDÍN	7,28 m ²
PLANTA PRIMERA	VIVIENDA	60,01 m ²
	TERRAZA	5,10 m ²
PLANTA CUBIERTA	CUBIERTA	60,01 m ²
TOTAL SUPERFICIE CONSTRUIDA		271,79 m²

Vivienda 04_ SUPERFICIE DE PARCELA: 129,75 m²




Este documento, tanto su parte gráfica como los datos referidos a superficies, distribución, tiene carácter meramente orientativo y no contractual. podrá sufrir variaciones como consecuencia de las exigencias comerciales técnicas o de ejecución de proyecto
 * PISCINA NO INCLUIDA. PRECIO A CONSULTAR. El mobiliario, toldos y ajardinamiento no están incluidos en el precio de compra.

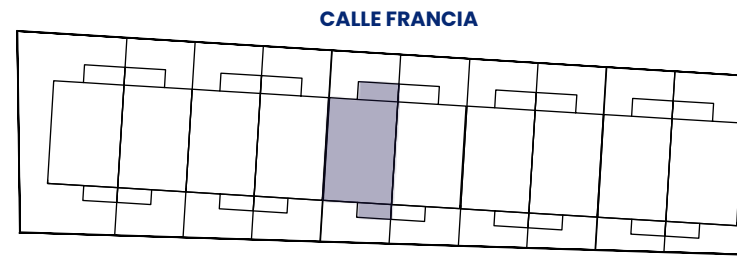


SUPERFICIE CONSTRUIDA - TIPO 2B		
PLANTA SÓTANO	SÓTANO	71,10 m2
PLANTA BAJA	VIVIENDA	66,53 m2
	PORCHE ACCESO	1,76 m2
	PORCHE JARDÍN	7,28 m2
PLANTA PRIMERA	VIVIENDA	60,01 m2
	TERRAZA	5,10 m2
PLANTA CUBIERTA	CUBIERTA	60,01 m2
TOTAL SUPERFICIE CONSTRUIDA		271,79 m2

Vivienda 05 _SUPERFICIE DE PARCELA: 128,93 m²

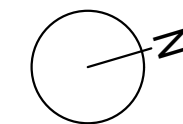

Planta Baja

Este documento, tanto su parte gráfica como los datos referidos a superficies, distribución, tiene carácter meramente orientativo y no contractual. podrá sufrir variaciones como consecuencia de las exigencias comerciales técnicas o de ejecución de proyecto
 * PISCINA NO INCLUIDA. PRECIO A CONSULTAR. El mobiliario, toldos y ajardinamiento no están incluidos en el precio de compra.

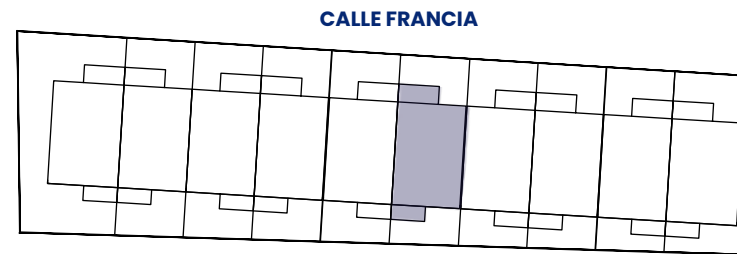


SUPERFICIE CONSTRUIDA - TIPO 2A		
PLANTA SÓTANO	SÓTANO	71,10 m ²
PLANTA BAJA	VIVIENDA	66,53 m ²
	PORCHE ACCESO	1,76 m ²
	PORCHE JARDÍN	7,28 m ²
PLANTA PRIMERA	VIVIENDA	60,01 m ²
	TERRAZA	5,10 m ²
PLANTA CUBIERTA	CUBIERTA	60,01 m ²
TOTAL SUPERFICIE CONSTRUIDA		271,79 m²

Vivienda 06 _SUPERFICIE DE PARCELA: 128,23 m²



Este documento, tanto su parte gráfica como los datos referidos a superficies, distribución, tiene carácter meramente orientativo y no contractual. podrá sufrir variaciones como consecuencia de las exigencias comerciales técnicas o de ejecución de proyecto
 * PISCINA NO INCLUIDA. PRECIO A CONSULTAR. El mobiliario, toldos y ajardinamiento no están incluidos en el precio de compra.

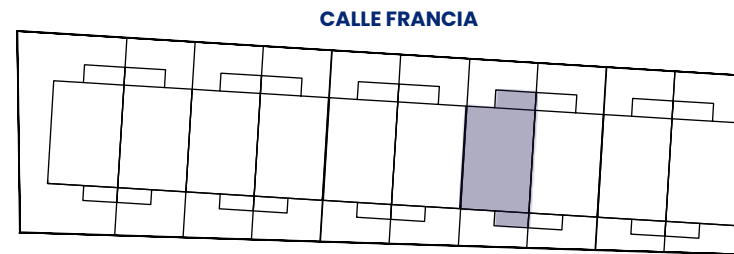


SUPERFICIE CONSTRUIDA - TIPO 2B		
PLANTA SÓTANO	SÓTANO	71,10 m ²
PLANTA BAJA	VIVIENDA	66,53 m ²
	PORCHE ACCESO	1,76 m ²
	PORCHE JARDÍN	7,28 m ²
PLANTA PRIMERA	VIVIENDA	60,01 m ²
	TERRAZA	5,10 m ²
PLANTA CUBIERTA	CUBIERTA	60,01 m ²
TOTAL SUPERFICIE CONSTRUIDA		271,79 m²

Vivienda 07_ SUPERFICIE DE PARCELA: 124,95 m²



 Planta Baja

Este documento, tanto su parte gráfica como los datos referidos a superficies, distribución, tiene carácter meramente orientativo y no contractual. podrá sufrir variaciones como consecuencia de las exigencias comerciales técnicas o de ejecución de proyecto
 * PISCINA NO INCLUIDA. PRECIO A CONSULTAR. El mobiliario, toldos y ajardinamiento no están incluidos en el precio de compra.

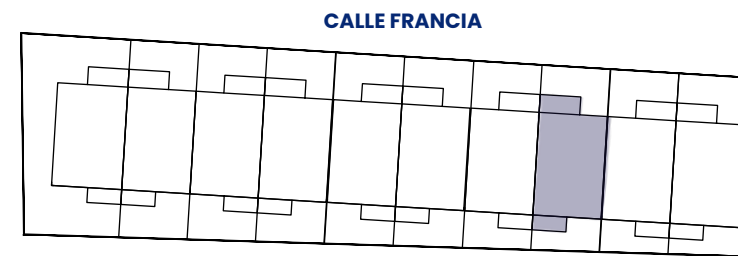


SUPERFICIE CONSTRUIDA - TIPO 2A		
PLANTA SÓTANO	SÓTANO	71,10 m2
PLANTA BAJA	VIVIENDA	66,53 m2
	PORCHE ACCESO	1,76 m2
	PORCHE JARDÍN	7,28 m2
PLANTA PRIMERA	VIVIENDA	60,01 m2
	TERRAZA	5,10 m2
PLANTA CUBIERTA	CUBIERTA	60,01 m2
TOTAL SUPERFICIE CONSTRUIDA		271,79 m2

Vivienda 08_ SUPERFICIE DE PARCELA: 123,55 m²



 Planta Baja

Este documento, tanto su parte gráfica como los datos referidos a superficies, distribución, tiene carácter meramente orientativo y no contractual. podrá sufrir variaciones como consecuencia de las exigencias comerciales técnicas o de ejecución de proyecto
 * PISCINA NO INCLUIDA. PRECIO A CONSULTAR. El mobiliario, toldos y ajardinamiento no están incluidos en el precio de compra.

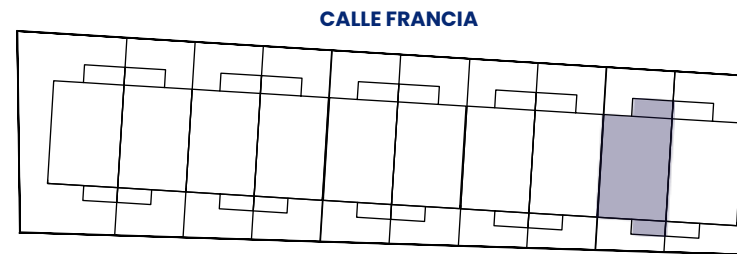


SUPERFICIE CONSTRUIDA - TIPO 2B		
PLANTA SÓTANO	SÓTANO	71,10 m ²
PLANTA BAJA	VIVIENDA	66,53 m ²
	PORCHE ACCESO	1,76 m ²
	PORCHE JARDÍN	7,28 m ²
PLANTA PRIMERA	VIVIENDA	60,01 m ²
	TERRAZA	5,10 m ²
PLANTA CUBIERTA	CUBIERTA	60,01 m ²
TOTAL SUPERFICIE CONSTRUIDA		271,79 m²

Vivienda 09 _SUPERFICIE DE PARCELA: 122,15 m²




Este documento, tanto su parte gráfica como los datos referidos a superficies, distribución, tiene carácter meramente orientativo y no contractual. podrá sufrir variaciones como consecuencia de las exigencias comerciales técnicas o de ejecución de proyecto
 * PISCINA NO INCLUIDA. PRECIO A CONSULTAR. El mobiliario, toldos y ajardinamiento no están incluidos en el precio de compra.

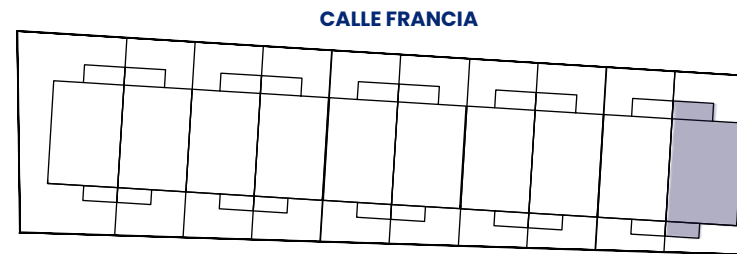


SUPERFICIE CONSTRUIDA - TIPO 1B		
PLANTA SÓTANO	SÓTANO	71,10 m ²
PLANTA BAJA	VIVIENDA	69,10 m ²
	PORCHE ACCESO	1,76 m ²
	PORCHE JARDÍN	7,28 m ²
PLANTA PRIMERA	VIVIENDA	62,23 m ²
	TERRAZA	5,10 m ²
PLANTA CUBIERTA	CUBIERTA	62,23 m ²
TOTAL SUPERFICIE CONSTRUIDA		278,80 m²

Vivienda 10 _SUPERFICIE DE PARCELA: 130,27 m²

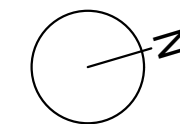


Planta Baja

Este documento, tanto su parte gráfica como los datos referidos a superficies, distribución, tiene carácter meramente orientativo y no contractual. podrá sufrir variaciones como consecuencia de las exigencias comerciales técnicas o de ejecución de proyecto
 * PISCINA NO INCLUIDA. PRECIO A CONSULTAR. El mobiliario, toldos y ajardinamiento no están incluidos en el precio de compra.

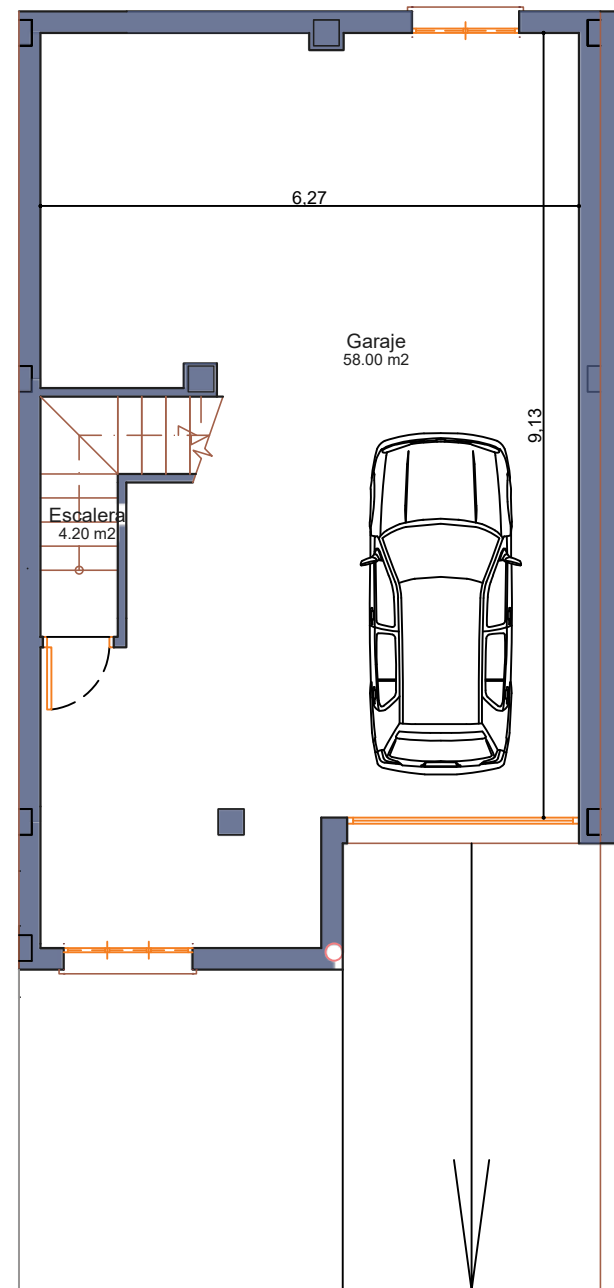


Planta Sótano

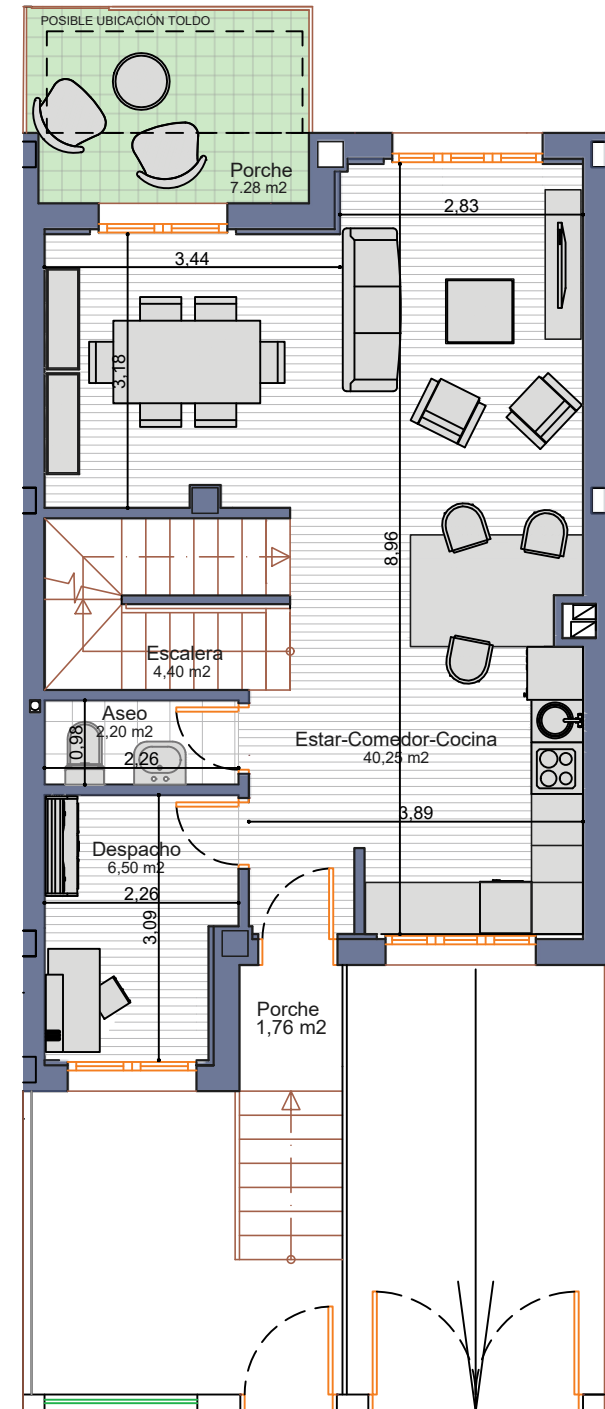


Planta Baja

Vivienda 01

Este documento, tanto su parte gráfica como los datos referidos a superficies, distribución, tiene carácter meramente orientativo y no contractual. podrá sufrir variaciones como consecuencia de las exigencias comerciales técnicas o de ejecución de proyecto
* PISCINA NO INCLUIDA. PRECIO A CONSULTAR. El mobiliario, toldos y ajardinamiento no están incluidos en el precio de compra.

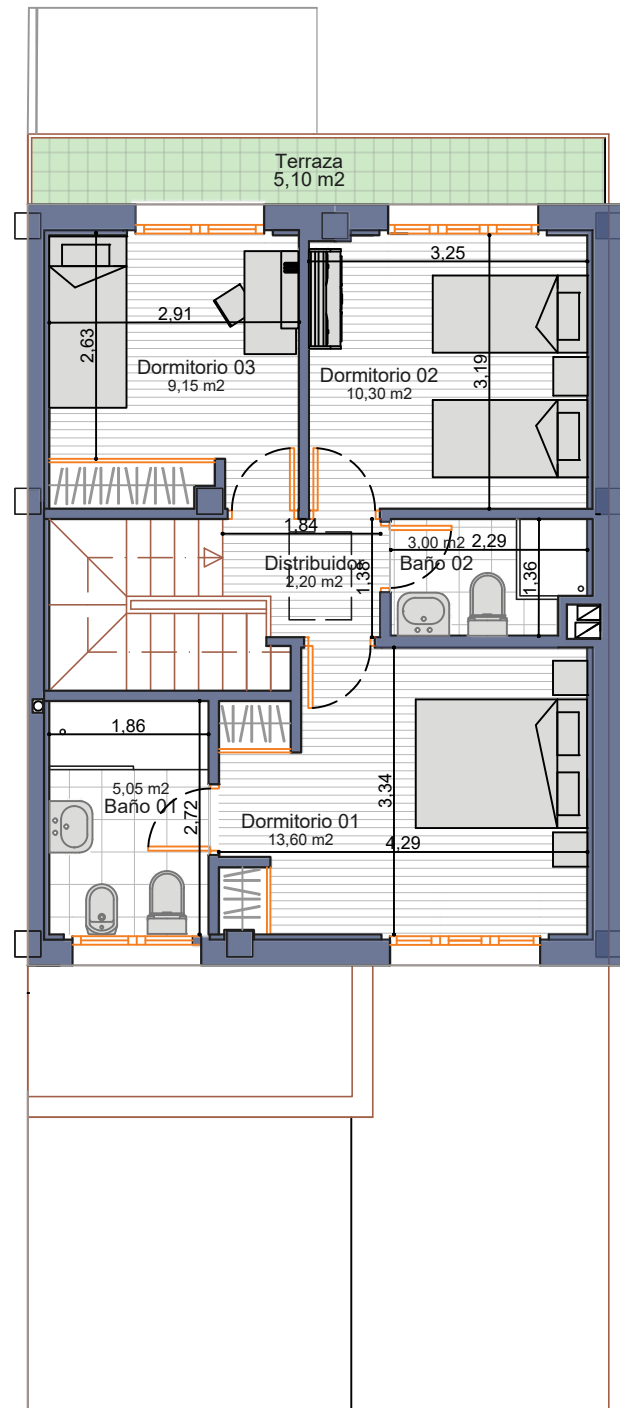


Planta Primera

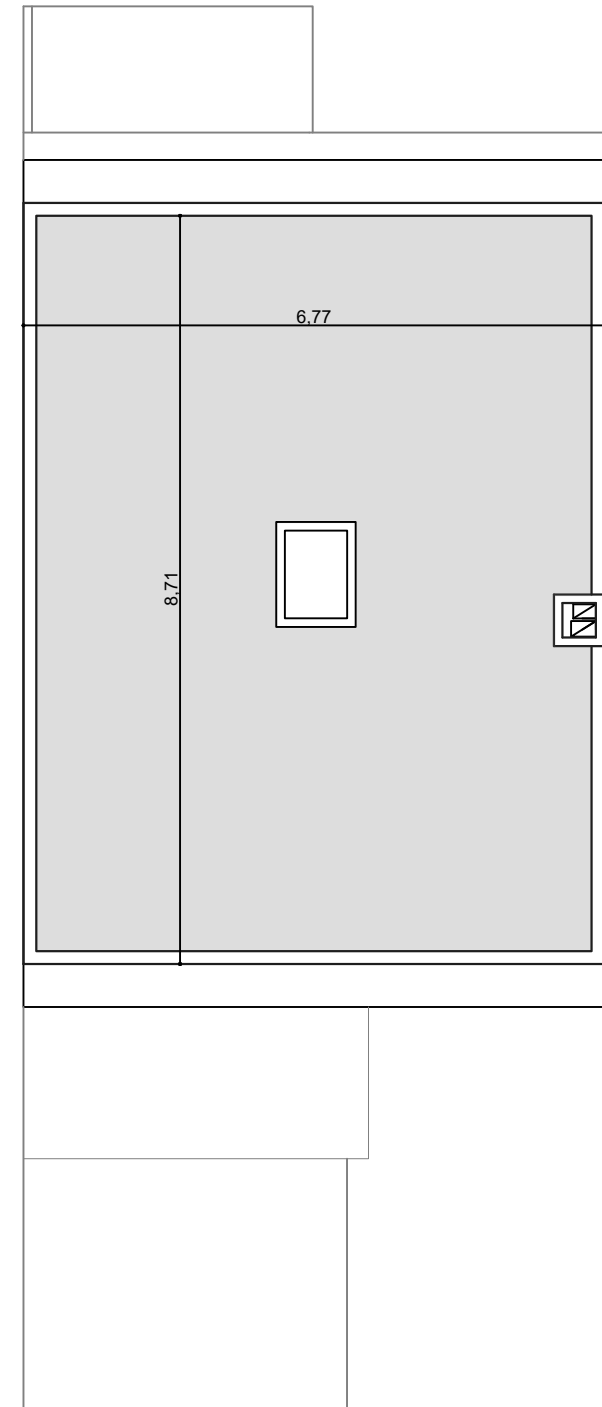


Planta Cubierta

Vivienda 01

Este documento, tanto su parte gráfica como los datos referidos a superficies, distribución, tiene carácter meramente orientativo y no contractual. podrá sufrir variaciones como consecuencia de las exigencias comerciales técnicas o de ejecución de proyecto
* PISCINA NO INCLUIDA. PRECIO A CONSULTAR. El mobiliario, toldos y ajardinamiento no están incluidos en el precio de compra.

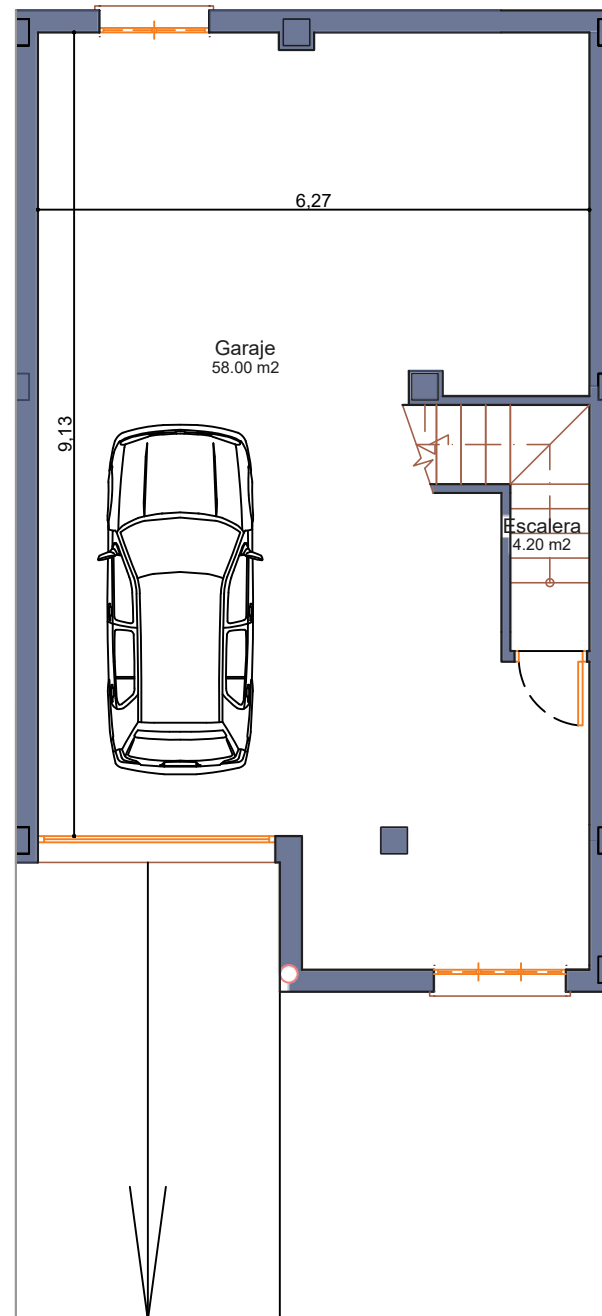


Planta Sótano

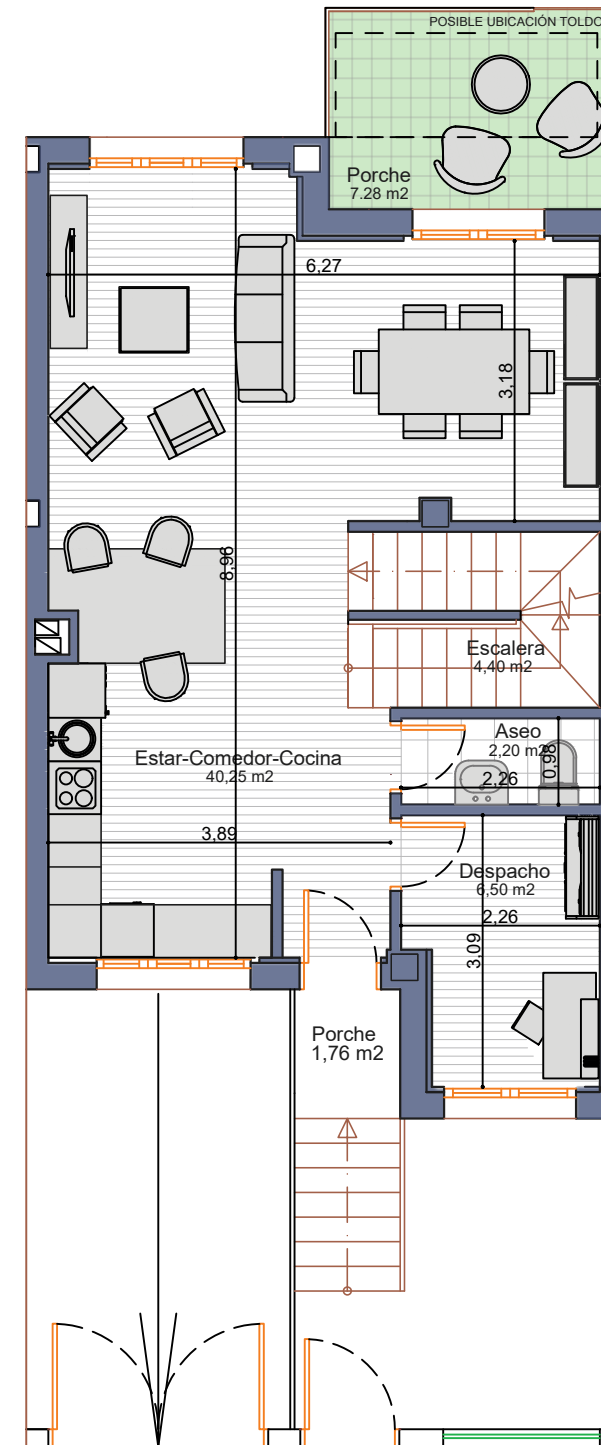


Planta Baja

Viviendas 02, 04, 06 y 08

Este documento, tanto su parte gráfica como los datos referidos a superficies, distribución, tiene carácter meramente orientativo y no contractual. podrá sufrir variaciones como consecuencia de las exigencias comerciales técnicas o de ejecución de proyecto
* PISCINA NO INCLUIDA. PRECIO A CONSULTAR. El mobiliario, toldos y ajardinamiento no están incluidos en el precio de compra.

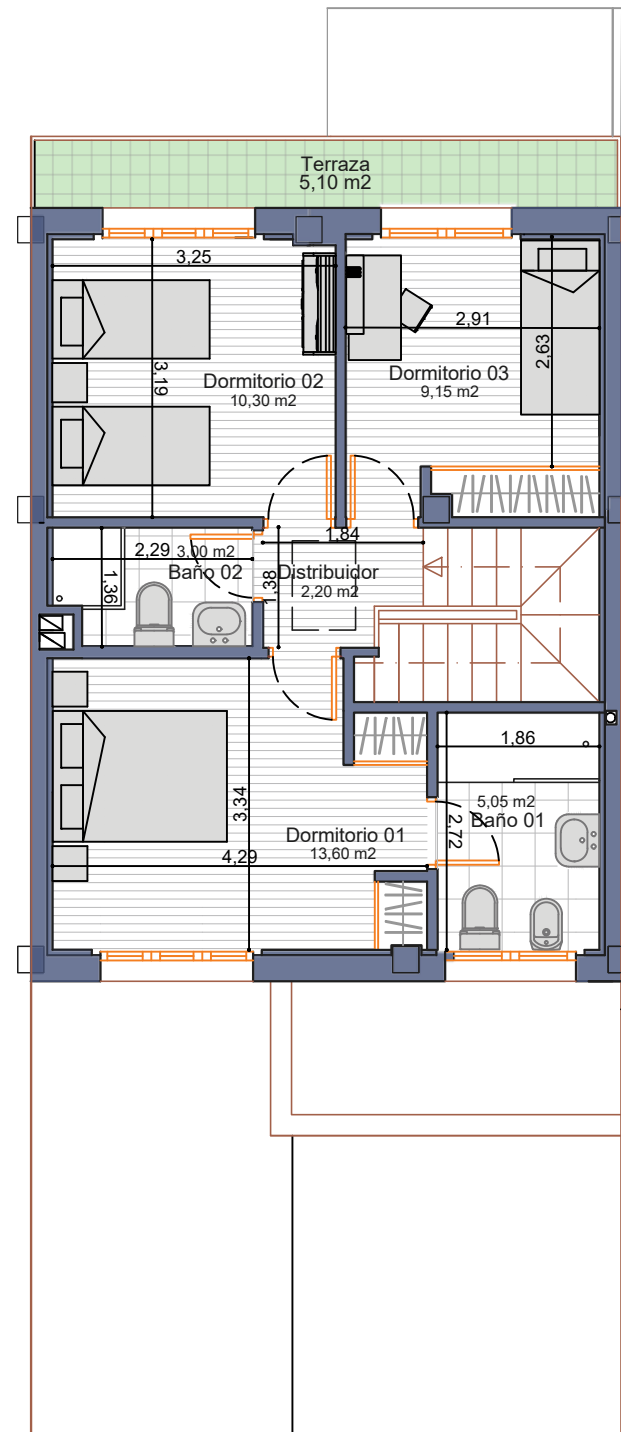


Planta Primera

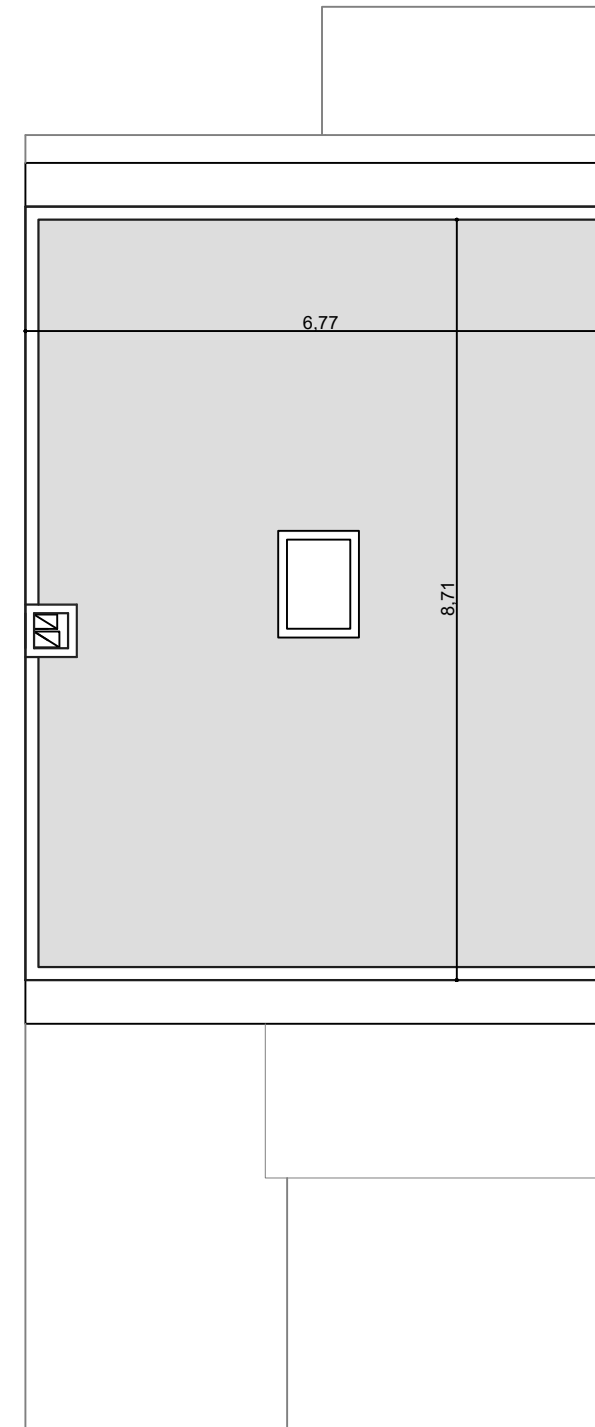


Planta Cubierta

Viviendas 02, 04, 06 y 08

Este documento, tanto su parte gráfica como los datos referidos a superficies, distribución, tiene carácter meramente orientativo y no contractual. podrá sufrir variaciones como consecuencia de las exigencias comerciales técnicas o de ejecución de proyecto
* PISCINA NO INCLUIDA. PRECIO A CONSULTAR. El mobiliario, toldos y ajardinamiento no están incluidos en el precio de compra.

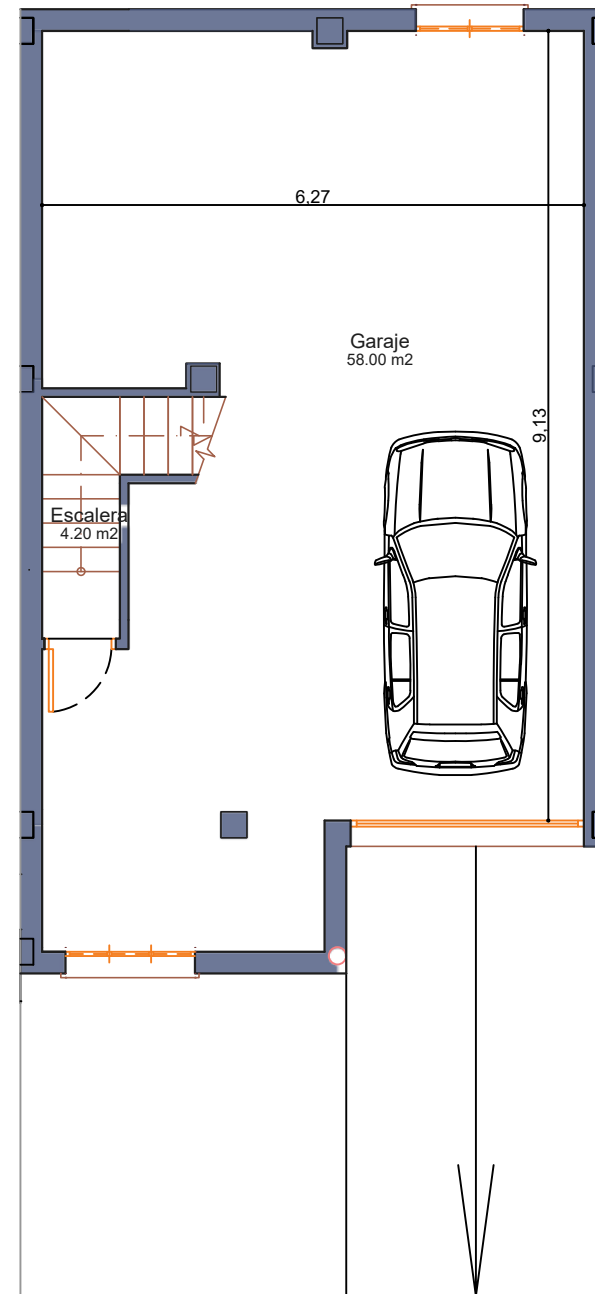


Planta Sótano

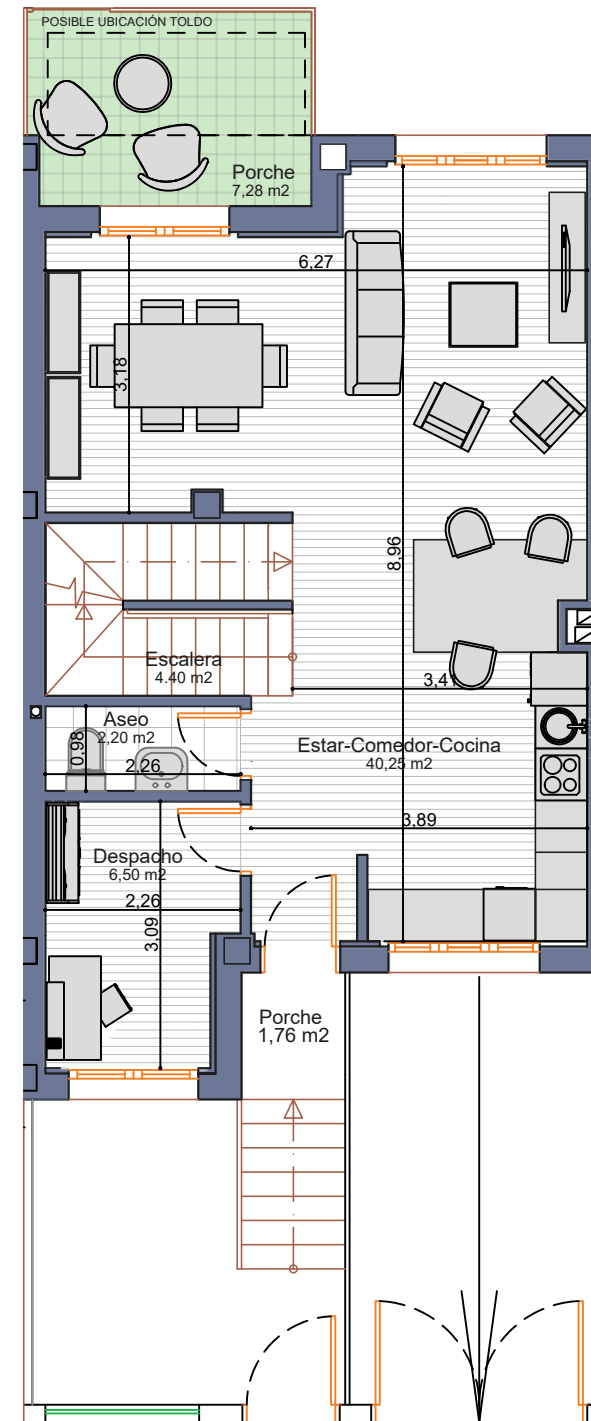


Planta Baja

Viviendas 03, 05, 07 y 09

Este documento, tanto su parte gráfica como los datos referidos a superficies, distribución, tiene carácter meramente orientativo y no contractual. podrá sufrir variaciones como consecuencia de las exigencias comerciales técnicas o de ejecución de proyecto
* PISCINA NO INCLUIDA. PRECIO A CONSULTAR. El mobiliario, toldos y ajardinamiento no están incluidos en el precio de compra.

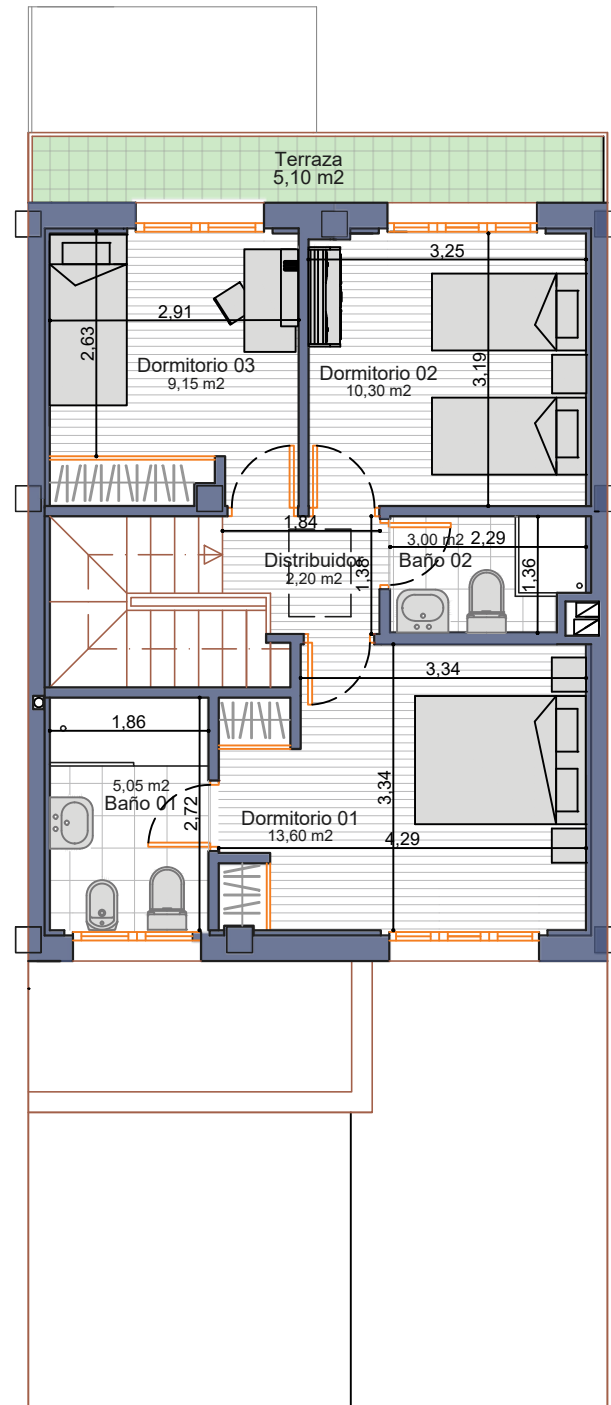


Planta Primera

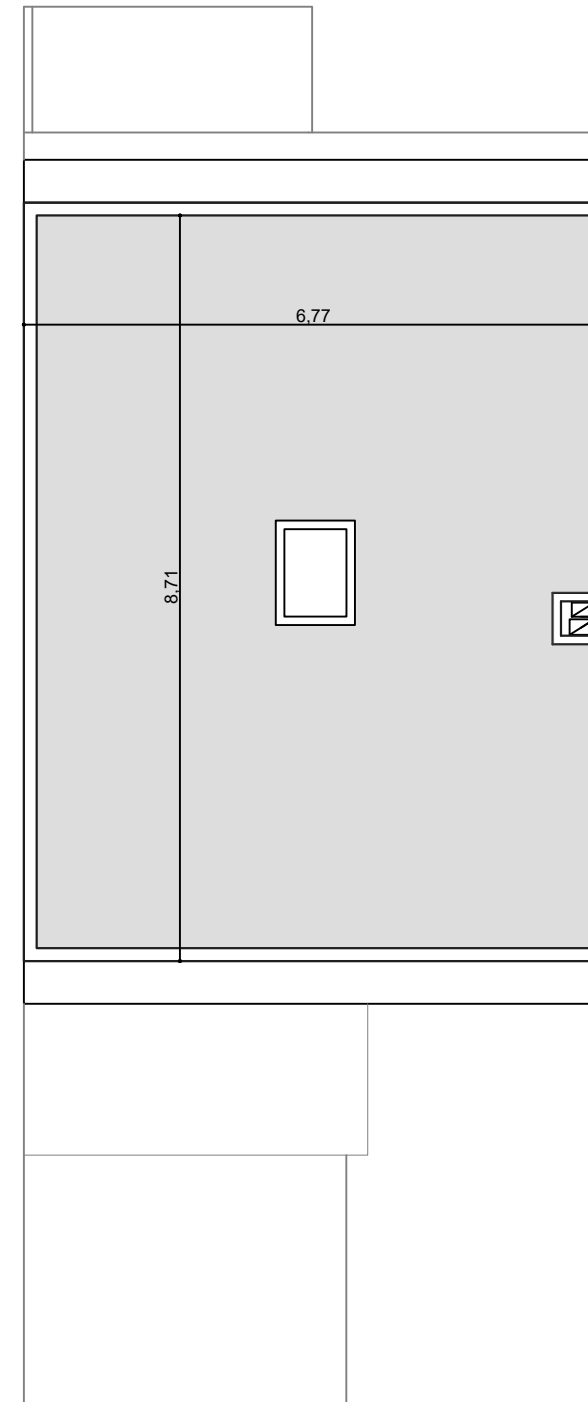


Planta Cubierta

Viviendas 03, 05, 07 y 09

Este documento, tanto su parte gráfica como los datos referidos a superficies, distribución, tiene carácter meramente orientativo y no contractual. podrá sufrir variaciones como consecuencia de las exigencias comerciales técnicas o de ejecución de proyecto
* PISCINA NO INCLUIDA. PRECIO A CONSULTAR. El mobiliario, toldos y ajardinamiento no están incluidos en el precio de compra.

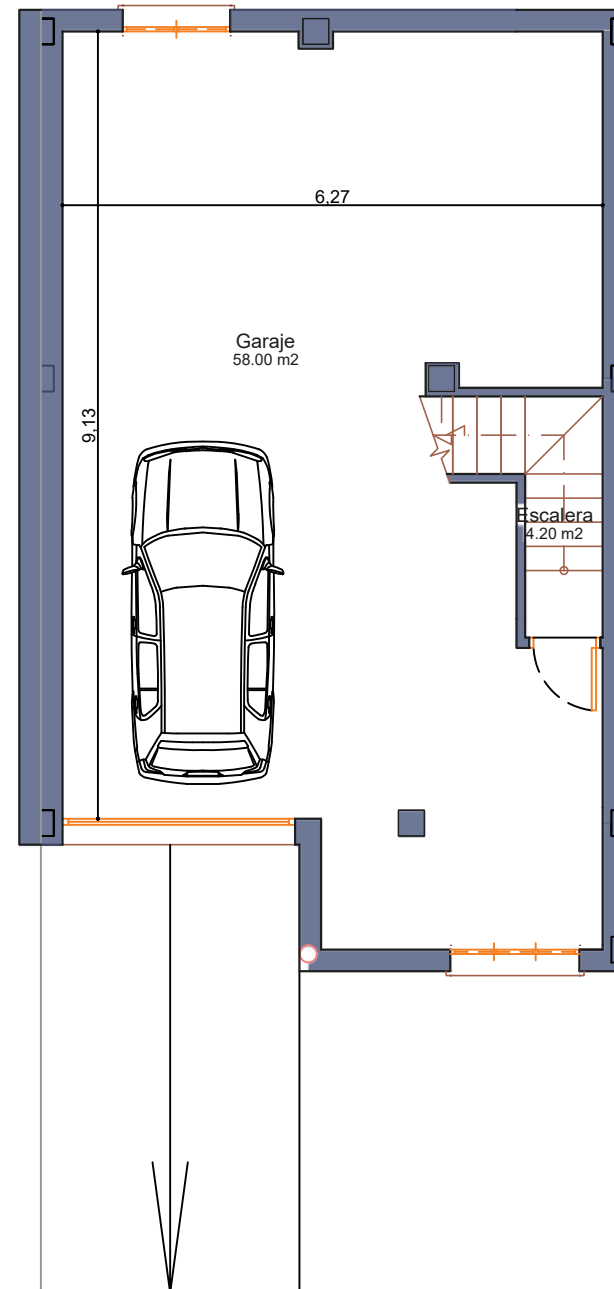


Planta Sótano

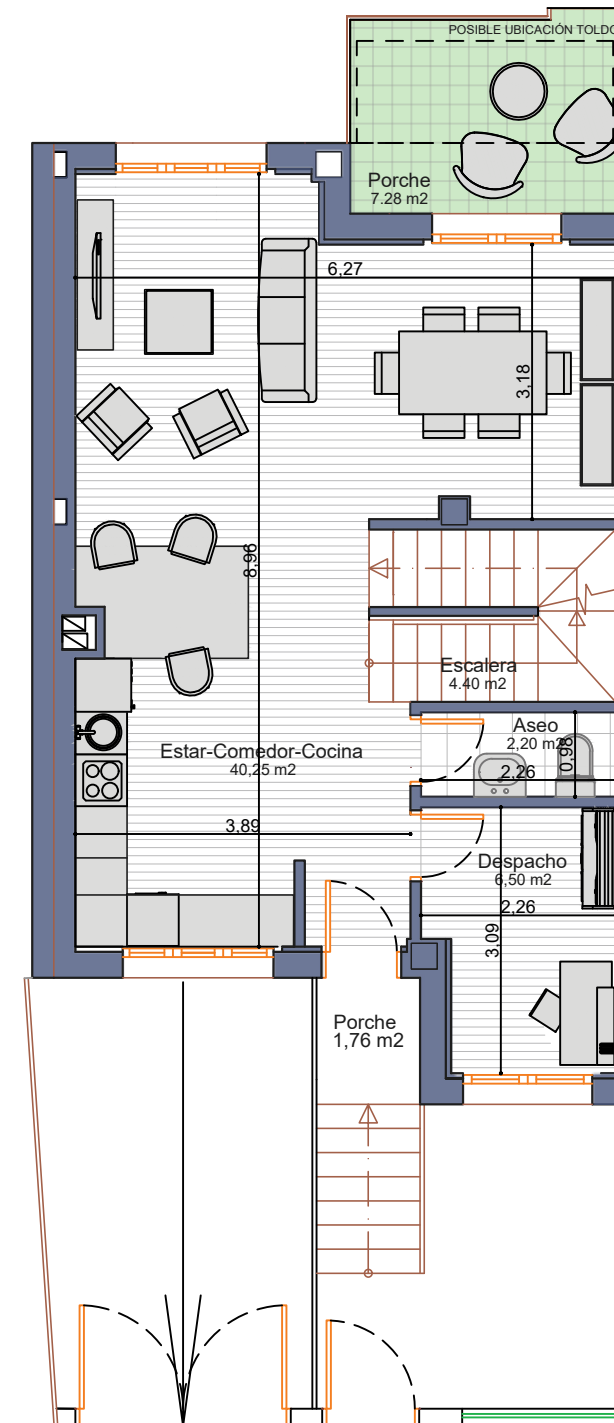


Planta Baja

Vivienda 10

Este documento, tanto su parte gráfica como los datos referidos a superficies, distribución, tiene carácter meramente orientativo y no contractual. podrá sufrir variaciones como consecuencia de las exigencias comerciales técnicas o de ejecución de proyecto
* PISCINA NO INCLUIDA. PRECIO A CONSULTAR. El mobiliario, toldos y ajardinamiento no están incluidos en el precio de compra.

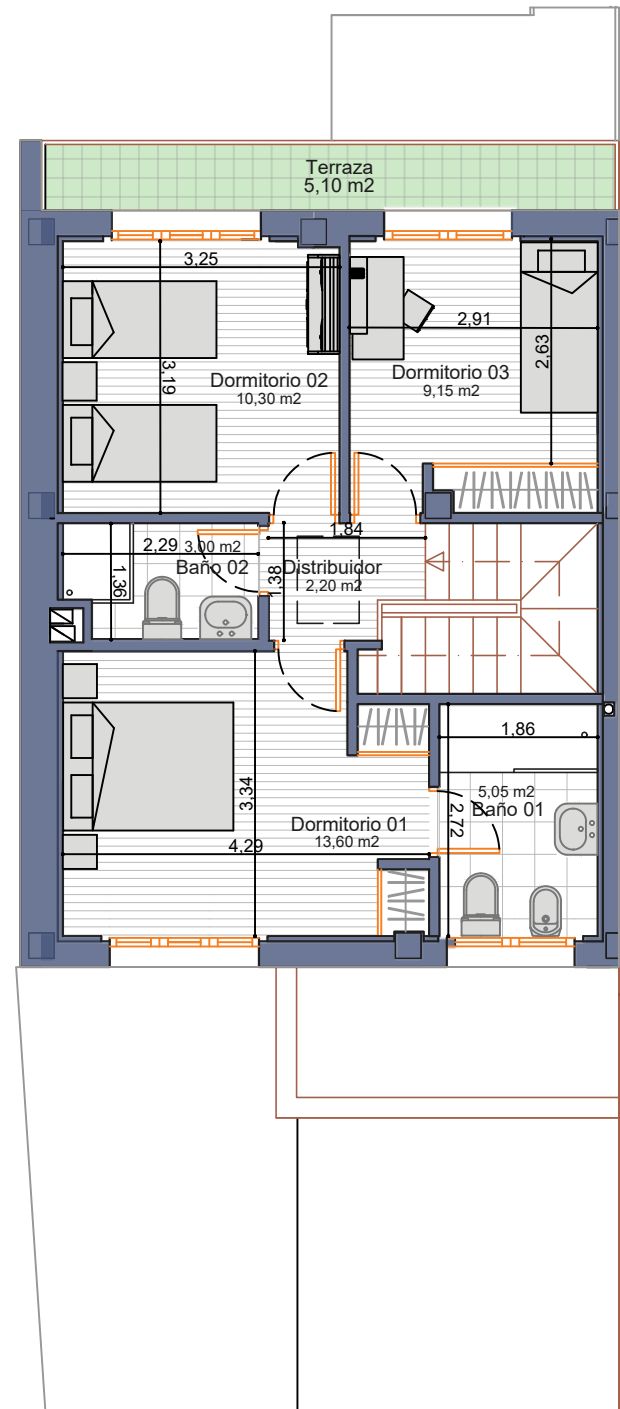

Planta Primera

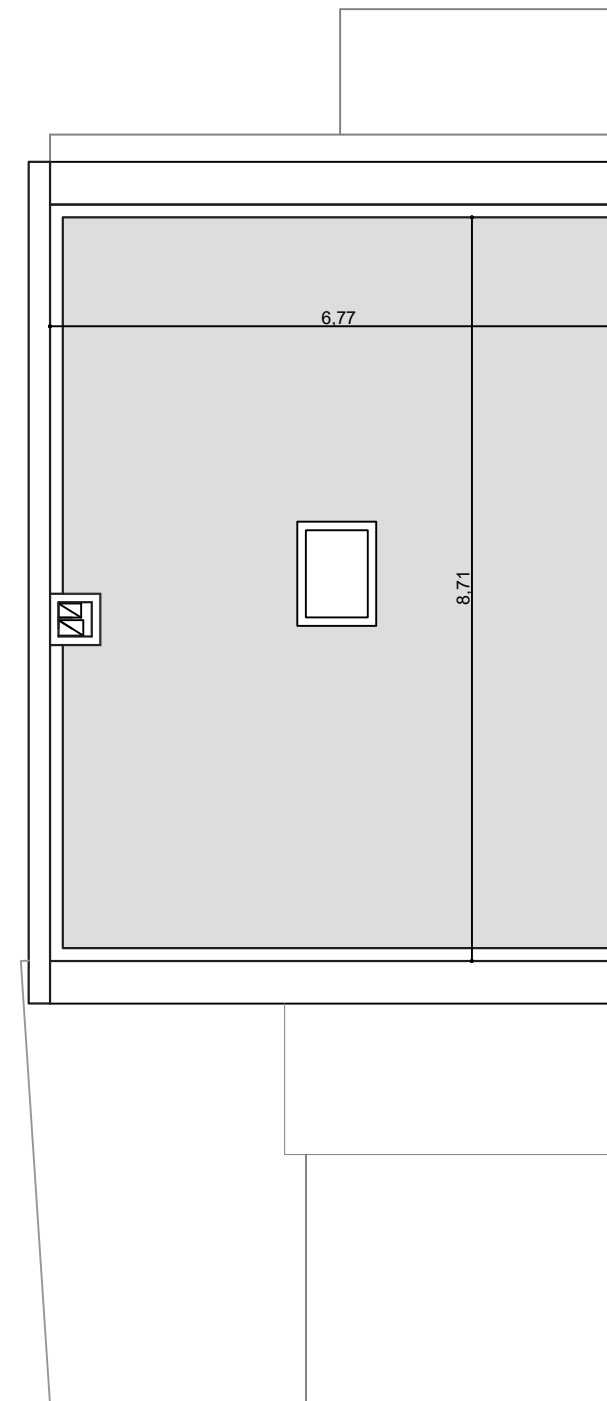

Planta Cubierta

Vivienda 10

Este documento, tanto su parte gráfica como los datos referidos a superficies, distribución, tiene carácter meramente orientativo y no contractual. podrá sufrir variaciones como consecuencia de las exigencias comerciales técnicas o de ejecución de proyecto
* PISCINA NO INCLUIDA. PRECIO A CONSULTAR. El mobiliario, toldos y ajardinamiento no están incluidos en el precio de compra.