


\*NOTAS: Las distribuciones y cotas representadas son orientativas y podrán ser modificadas para su adecuación a la normativa urbanística aplicable y la viabilidad constructiva de dichas propuestas en su fase de obra y construcción de la vivienda  
El documento mostrado es un avance del proyecto y por tanto NO ES VINCULANTE.

**SUPERFICIES CONSTRUIDAS**

<b>PORTAL 1</b>	<b>BAJO A</b>	<b>129,41 m2</b>
<b>PORTAL 2</b>	<b>BAJO A</b>	<b>129,41 m2</b>
<b>PORTAL 3</b>	<b>BAJO A</b>	<b>133,46 m2</b>
<b>SUPERFICIE TOTAL</b>		<b>393,28 m2</b>

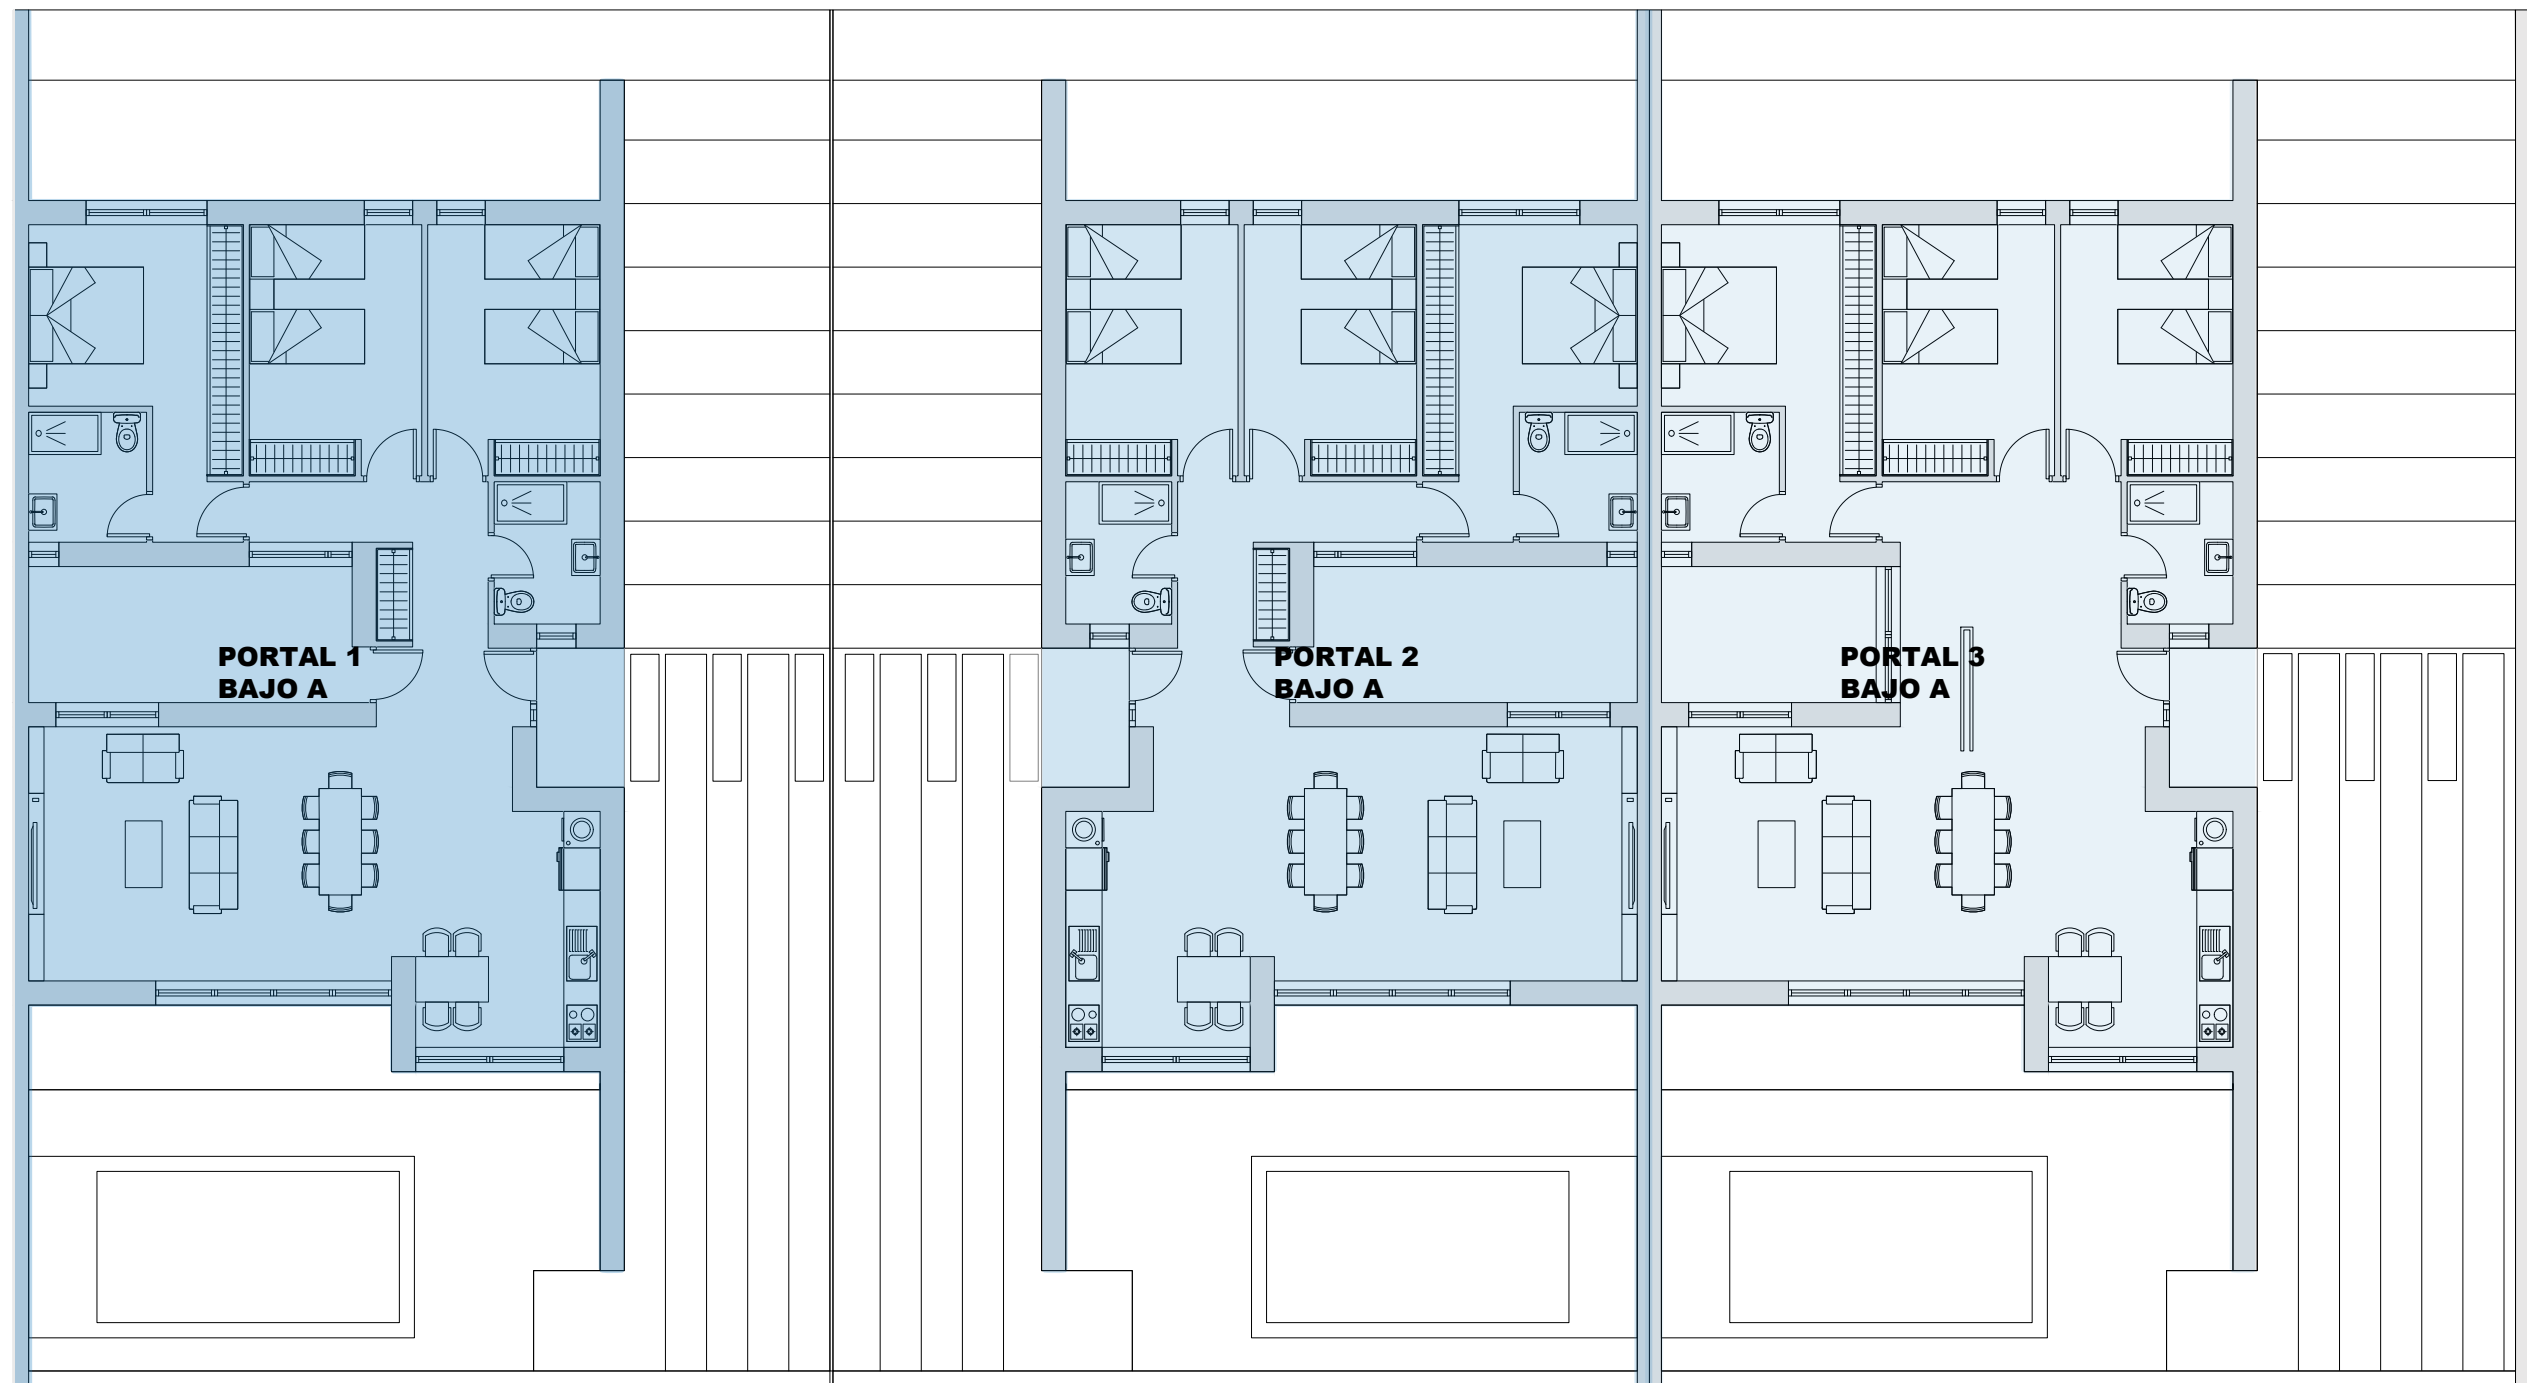


\*NOTAS: Las distribuciones y cotas representadas son orientativas y podrán ser modificadas para su adecuación a la normativa urbanística aplicable y la viabilidad constructiva de dichas propuestas en su fase de obra y construcción de la vivienda  
El documento mostrado es un avance del proyecto y por tanto NO ES VINCULANTE.




**SUPERFICIES CONSTRUIDAS**

		VIVIENDA	129,41 m2
PLANTA BAJA	PORCHE	9,44 m2	
	JARDINES	60,47 m2	
<b>SUPERFICIE TOTAL</b>			<b>199,32 m2</b>

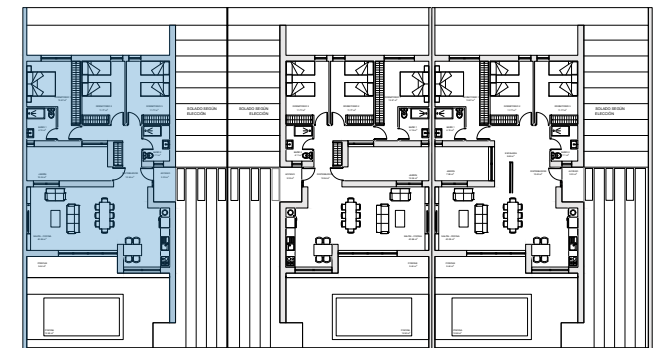

PLANTA BAJA N

\*NOTAS: Las distribuciones y cotas representadas son orientativas y podrán ser modificadas para su adecuación a la normativa urbanística aplicable y la viabilidad constructiva de dichas propuestas en su fase de obra y construcción de la vivienda  
 El documento mostrado es un avance del proyecto y por tanto NO ES VINCULANTE.

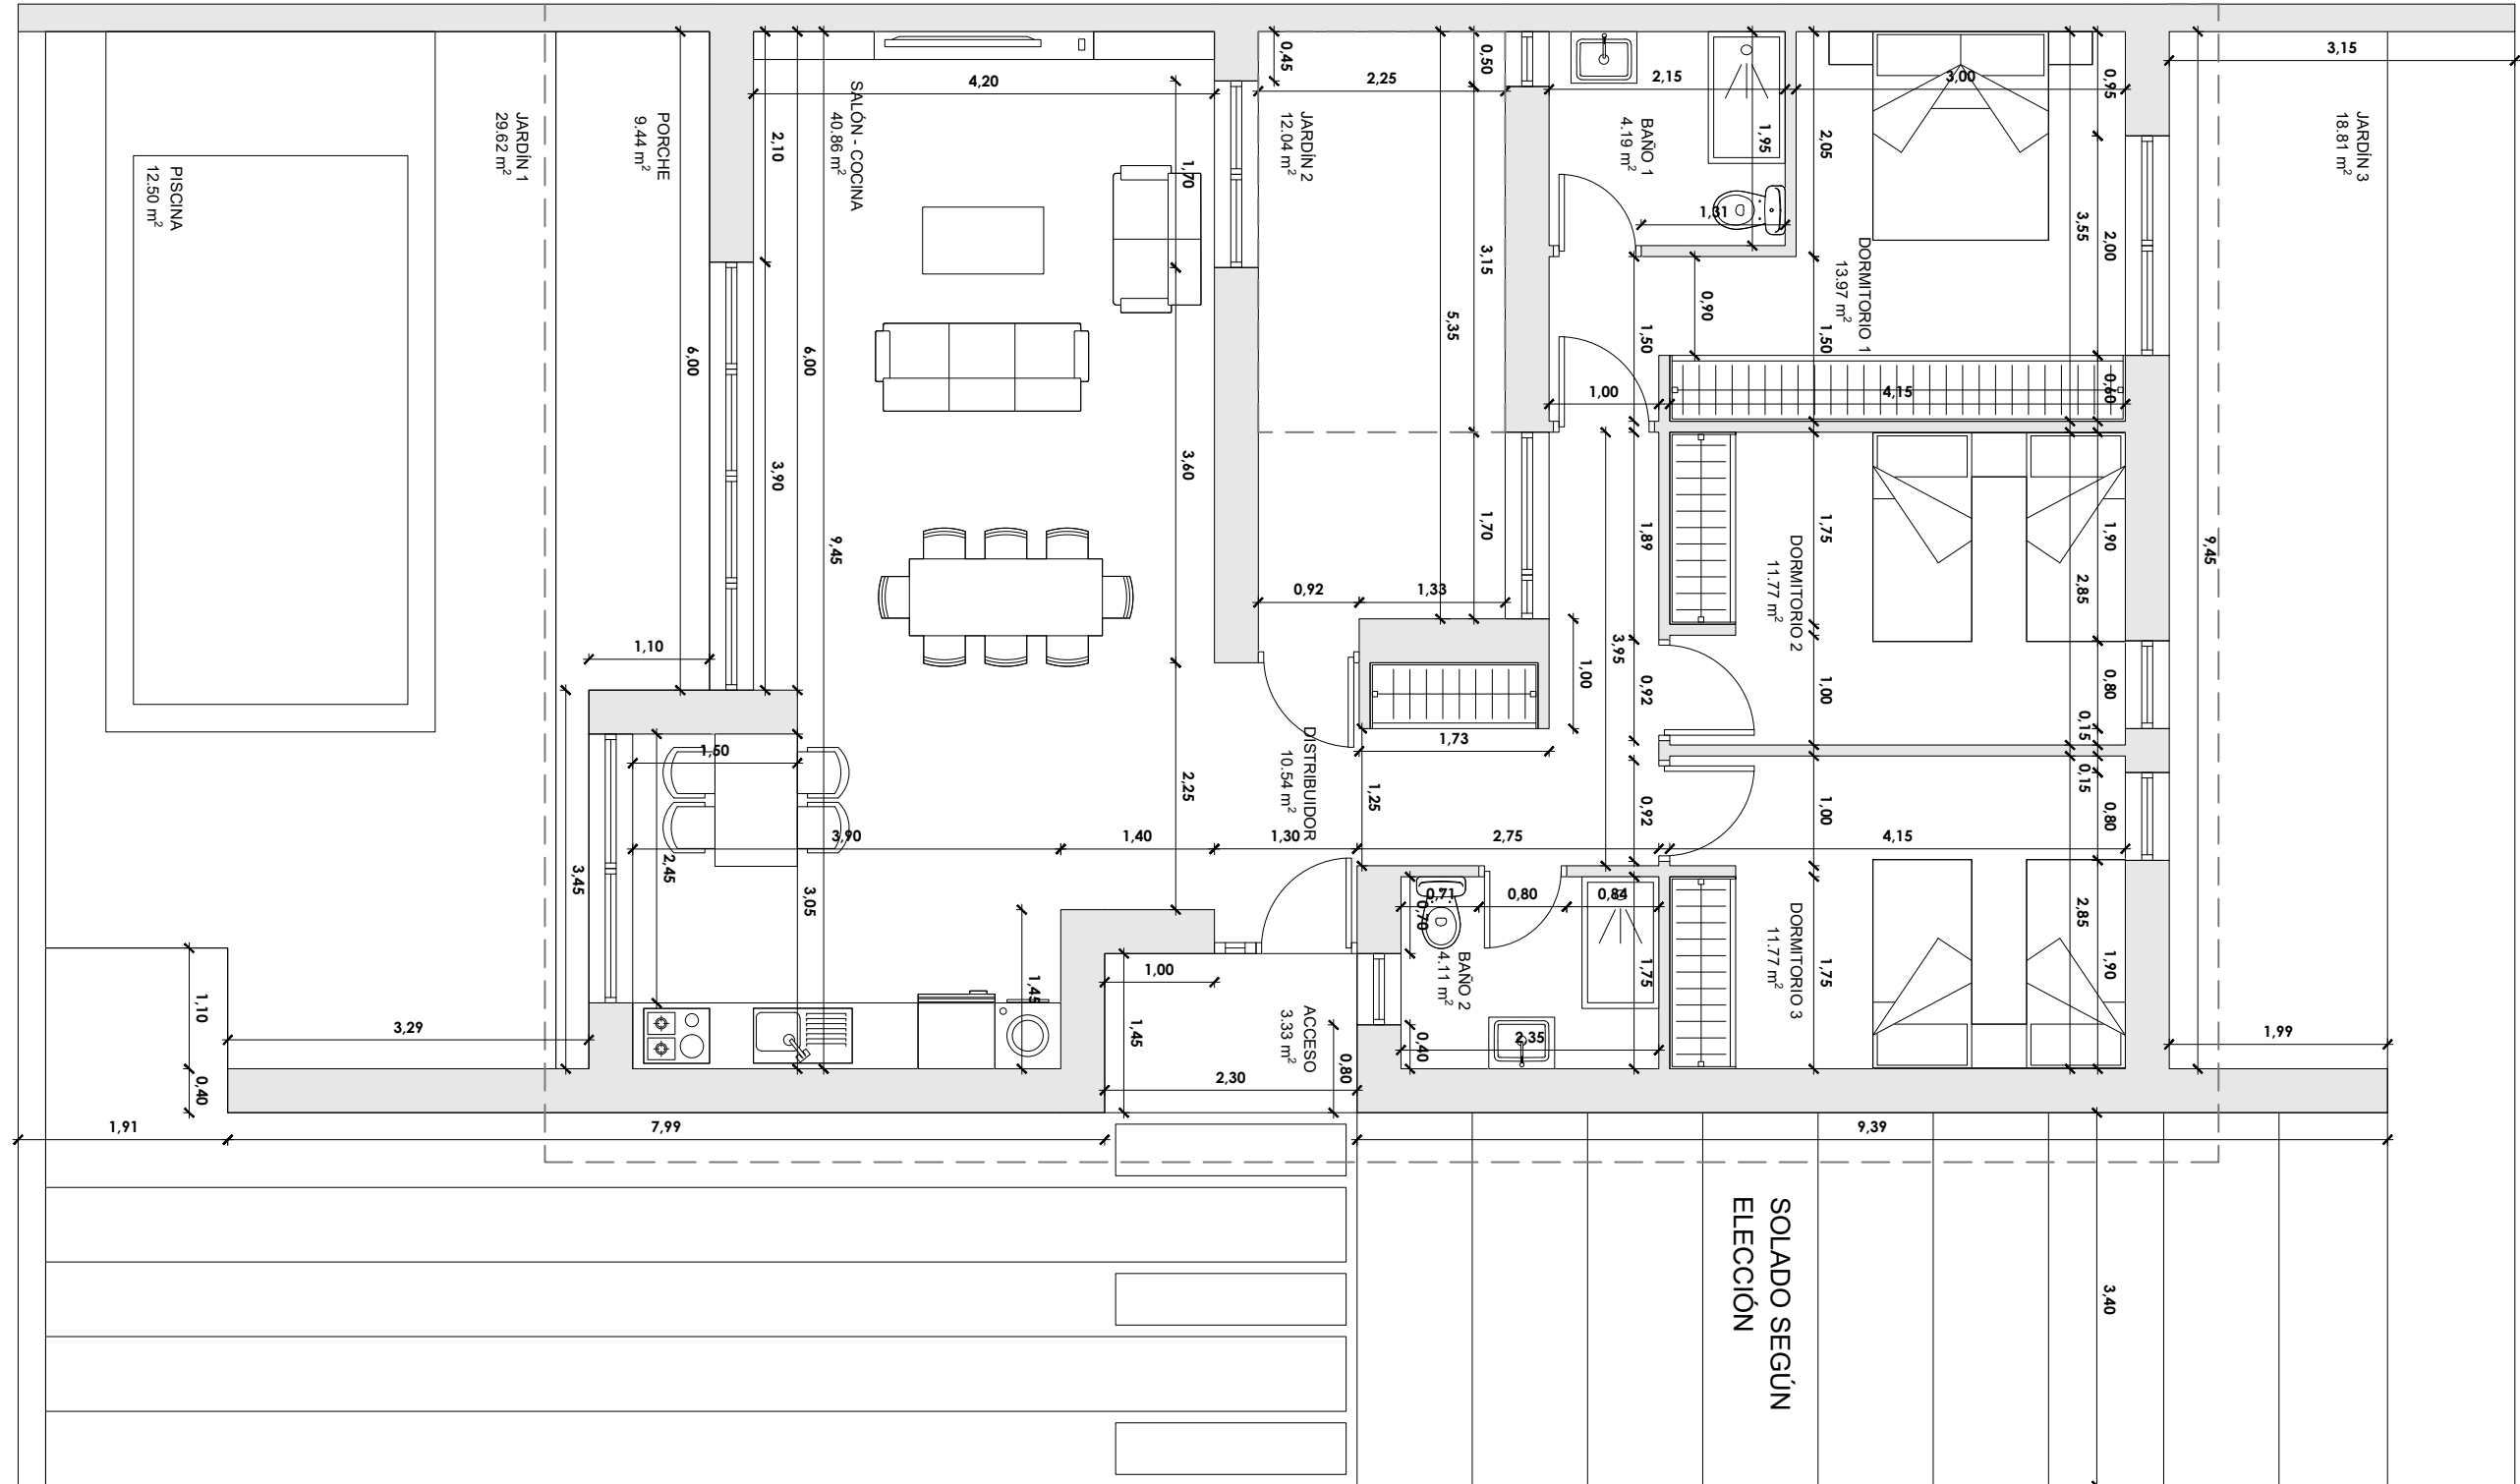


PLANTA BAJA

\*NOTAS: Las distribuciones y cotas representadas son orientativas y podrán ser modificadas para su adecuación a la normativa urbanística aplicable y la viabilidad constructiva de dichas propuestas en su fase de obra y construcción de la vivienda  
 El documento mostrado es un avance del proyecto y por tanto NO ES VINCULANTE.




**SUPERFICIES CONSTRUIDAS**

	VIVIENDA	129,41 m2
PLANTA BAJA	PORCHE	9,44 m2
	JARDINES	60,47 m2
<b>SUPERFICIE TOTAL</b>		<b>199,32 m2</b>

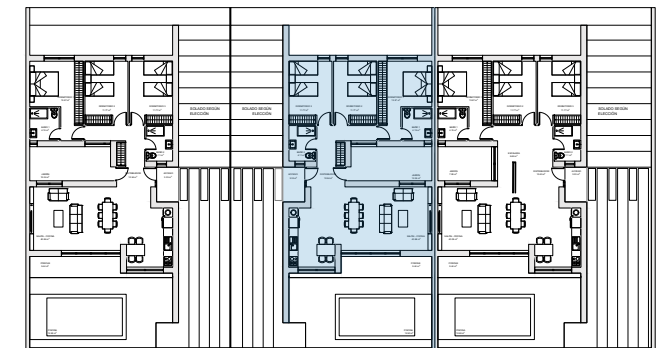

PLANTA BAJA N 

\*NOTAS: Las distribuciones y cotas representadas son orientativas y podrán ser modificadas para su adecuación a la normativa urbanística aplicable y la viabilidad constructiva de dichas propuestas en su fase de obra y construcción de la vivienda  
 El documento mostrado es un avance del proyecto y por tanto NO ES VINCULANTE.

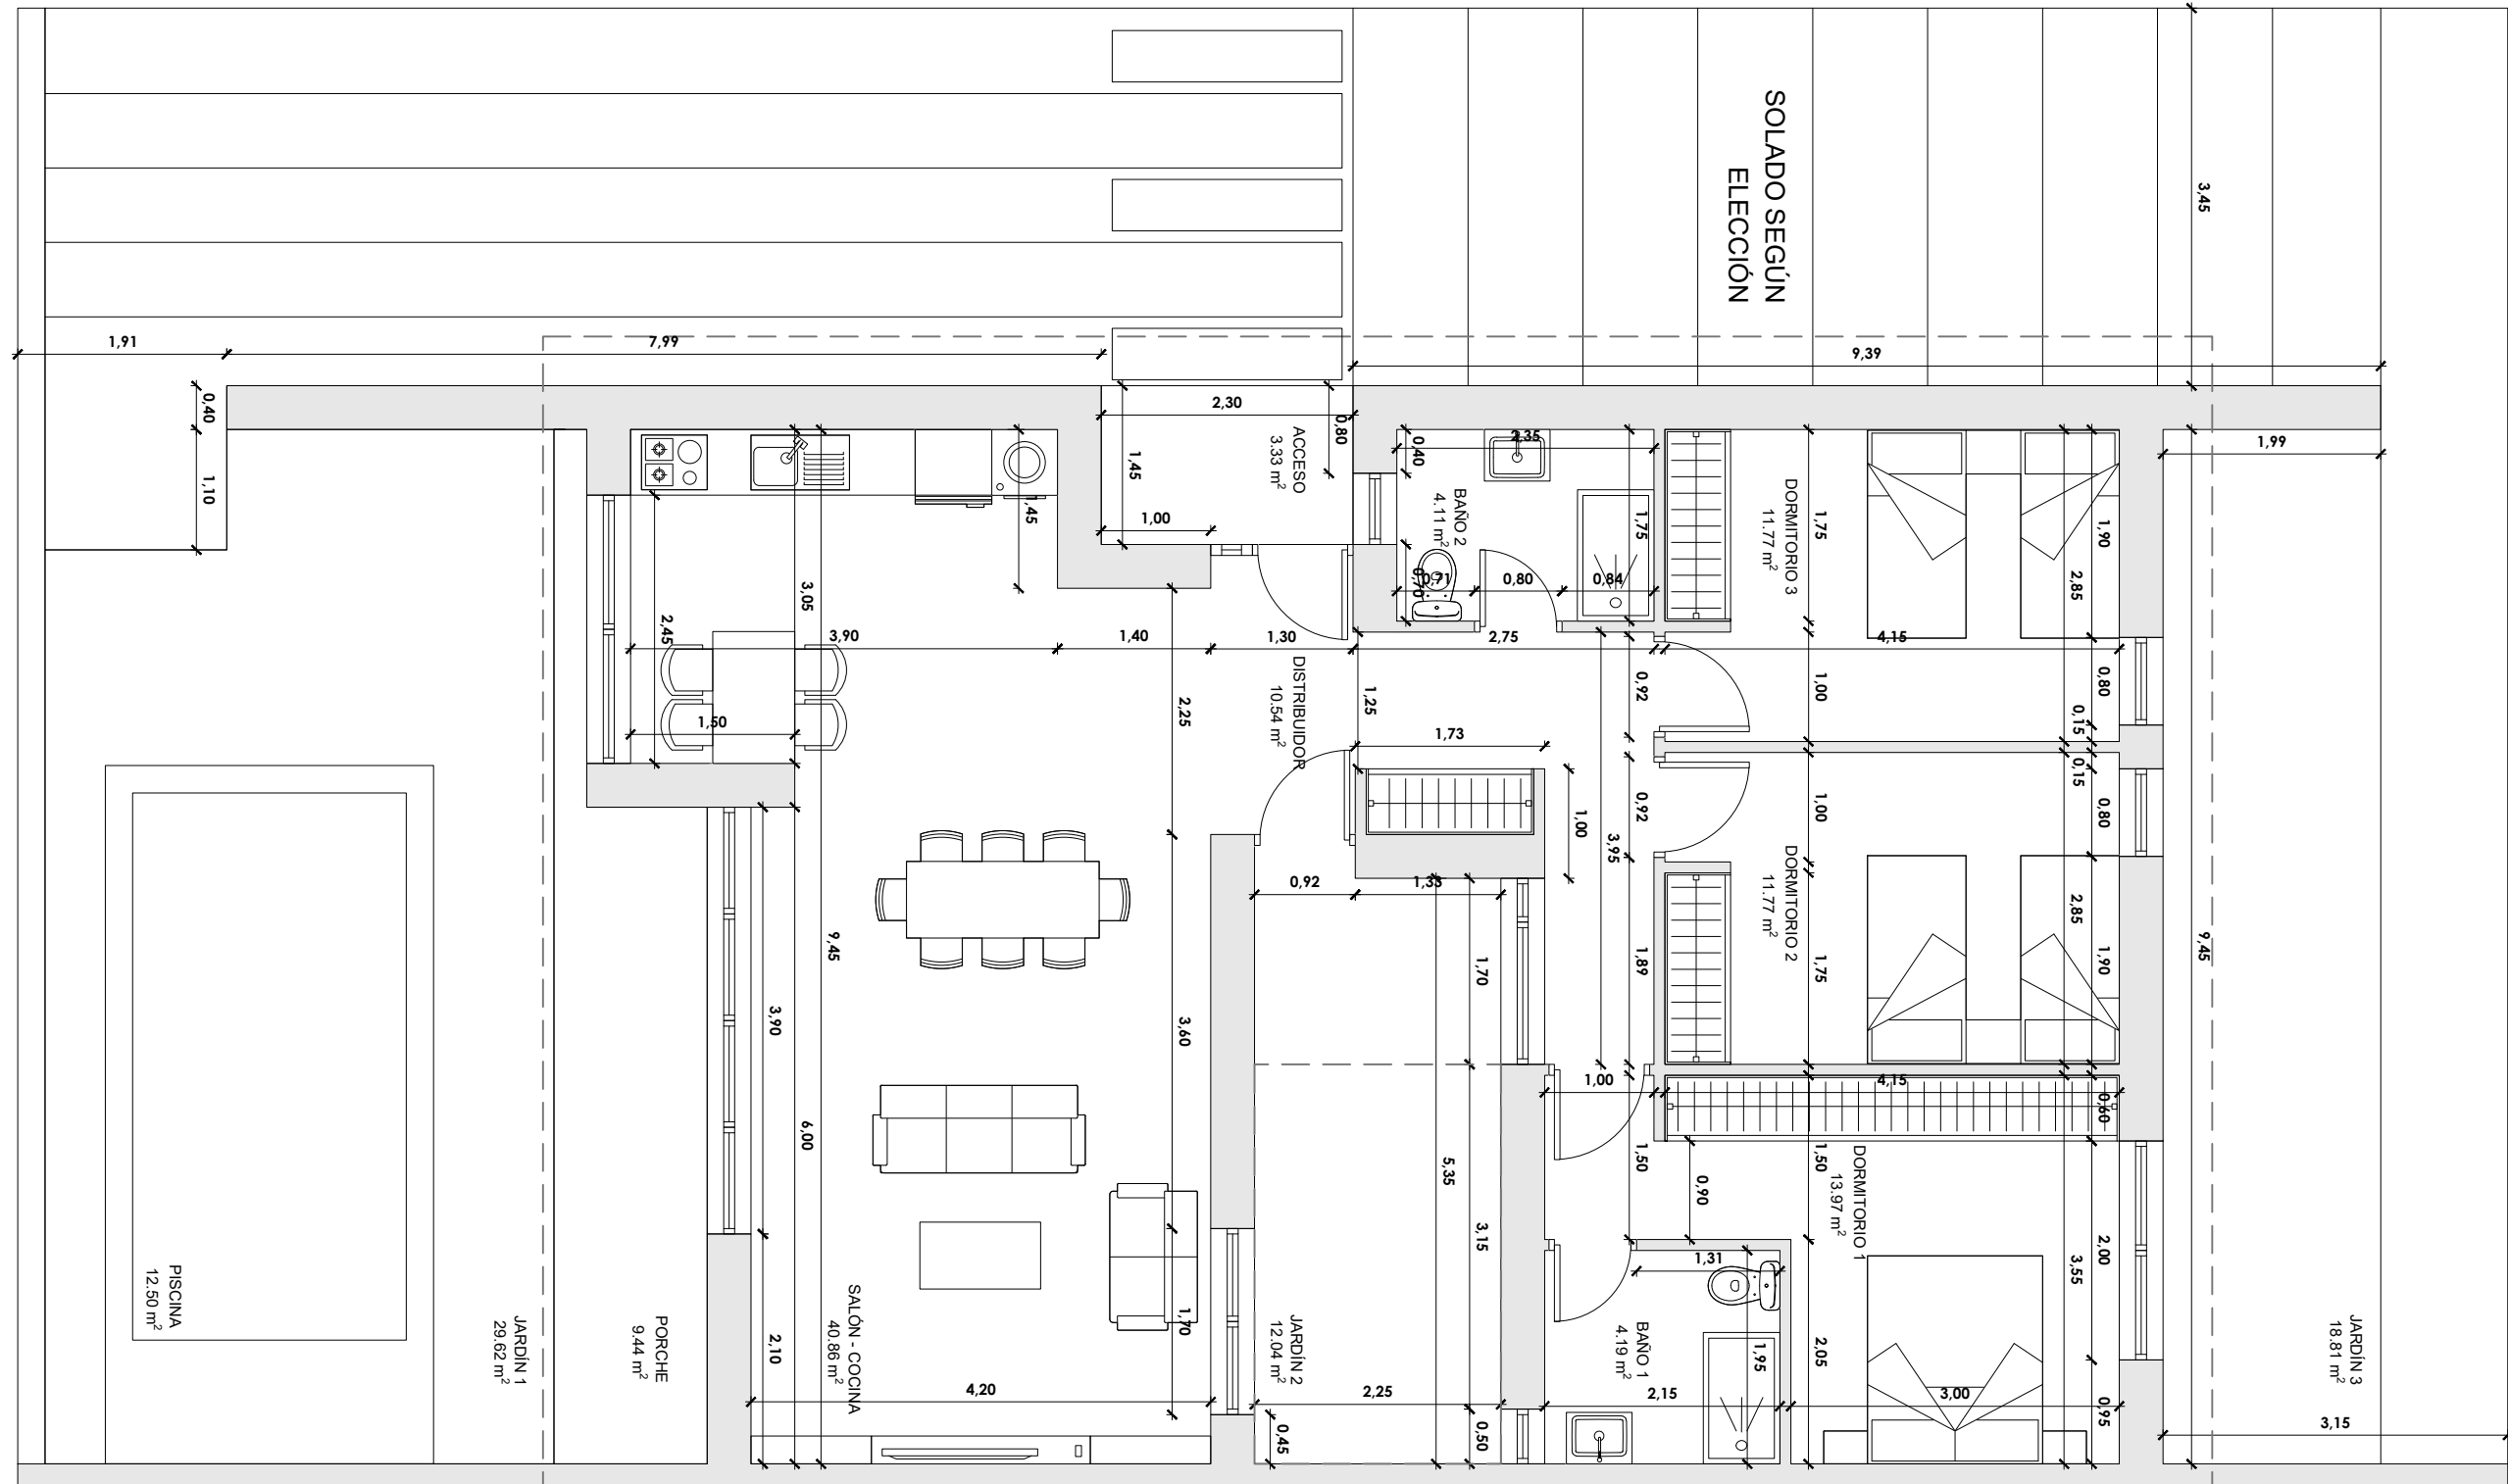


PLANTA BAJA

\*NOTAS: Las distribuciones y cotas representadas son orientativas y podrán ser modificadas para su adecuación a la normativa urbanística aplicable y la viabilidad constructiva de dichas propuestas en su fase de obra y construcción de la vivienda  
 El documento mostrado es un avance del proyecto y por tanto NO ES VINCULANTE.




**SUPERFICIES CONSTRUIDAS**

<b>PLANTA BAJA</b>	<b>VIVIENDA</b>	<b>129,41 m<sup>2</sup></b>
	<b>PORCHE</b>	<b>9,44 m<sup>2</sup></b>
	<b>JARDINES</b>	<b>60,47 m<sup>2</sup></b>
<b>PLANTA PRIMERA</b>	<b>VIVIENDA</b>	<b>43,15 m<sup>2</sup></b>
	<b>TERRAZA</b>	<b>5,04 m<sup>2</sup></b>
<b>SUPERFICIE TOTAL</b>		<b>247,51 m<sup>2</sup></b>

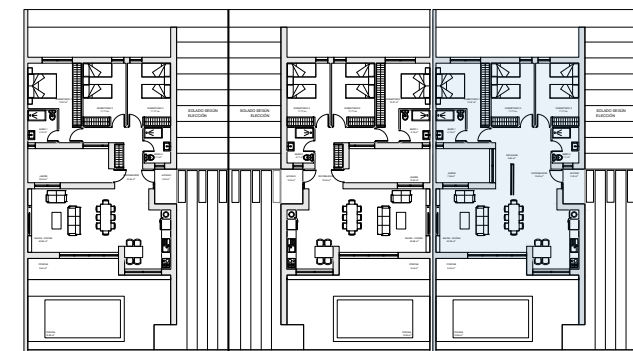


PLANTA BAJA 

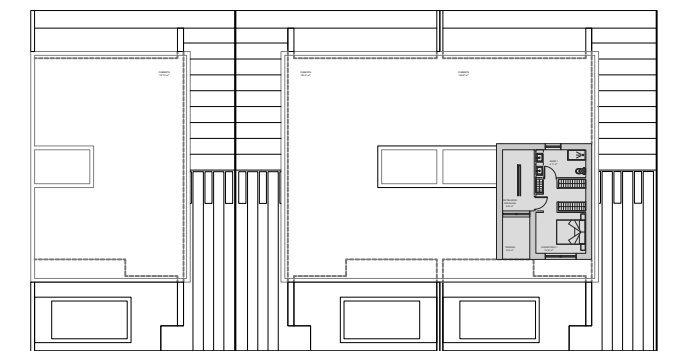

PLANTA PRIMERA 


\*NOTAS: Las distribuciones y cotas representadas son orientativas y podrán ser modificadas para su adecuación a la normativa urbanística aplicable y la viabilidad constructiva de dichas propuestas en su fase de obra y construcción de la vivienda  
 El documento mostrado es un avance del proyecto y por tanto NO ES VINCULANTE.

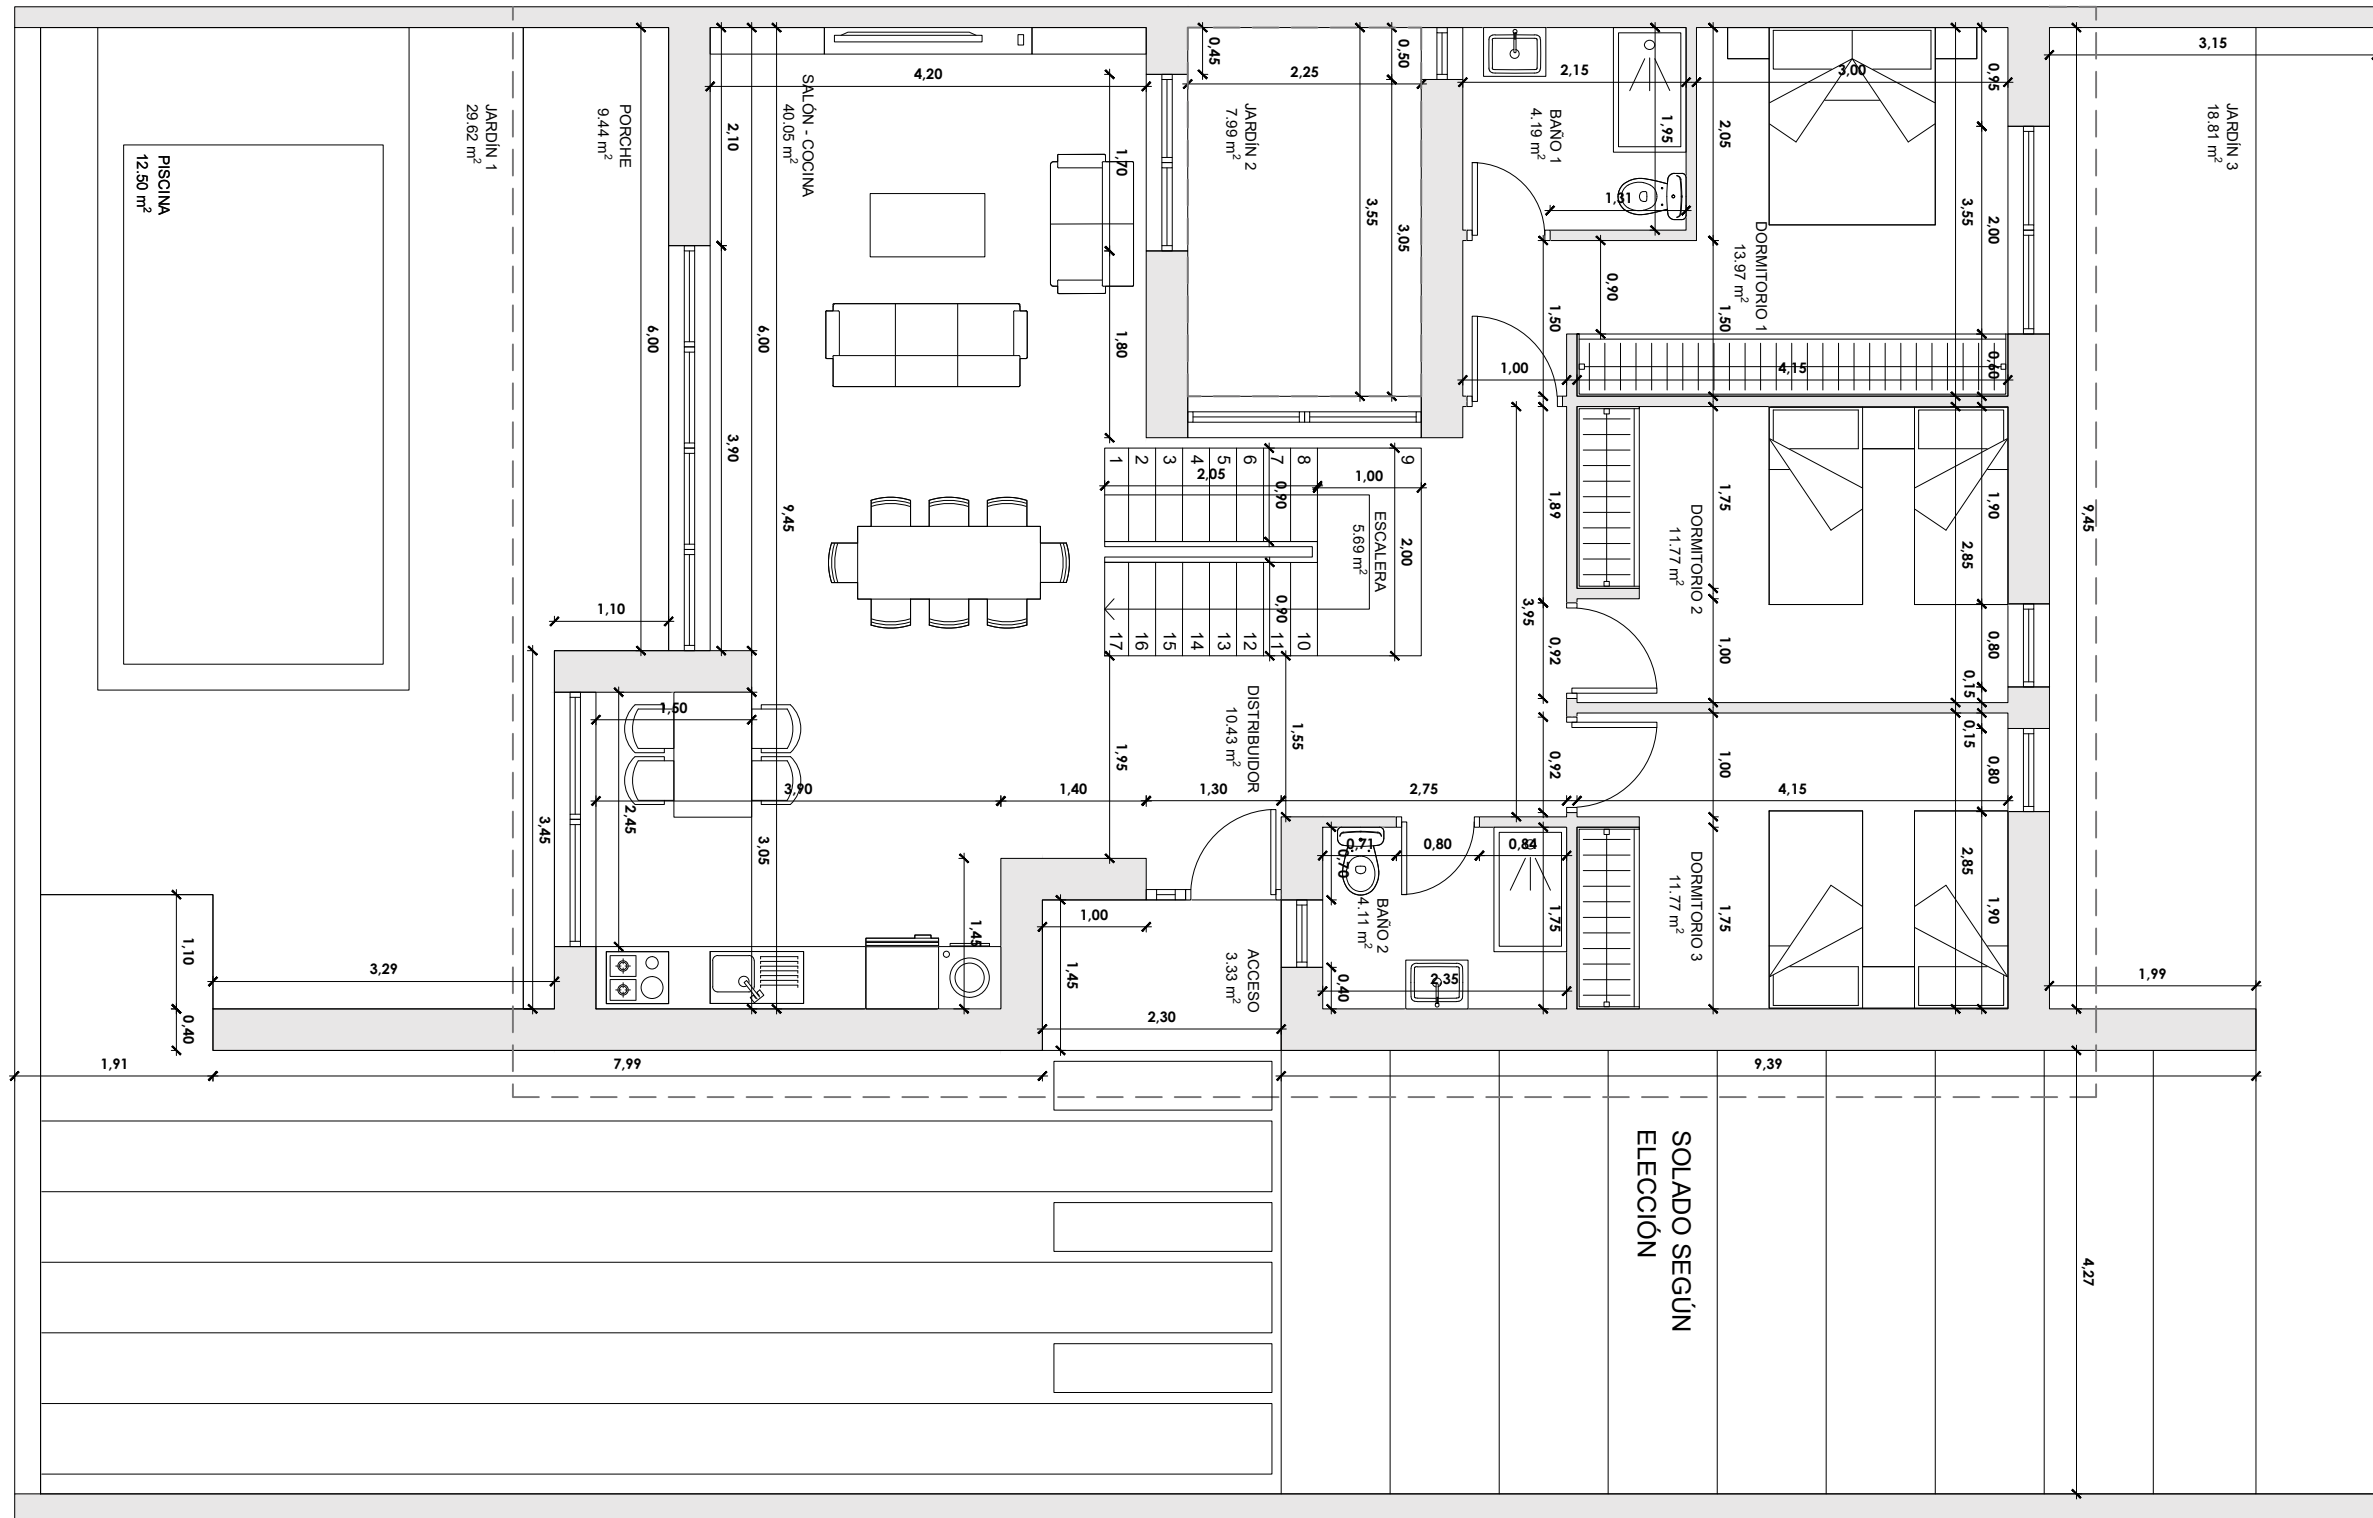

SOLADO SEGÚN  
 ELECCIÓN

PLANTA BAJA

\*NOTAS: Las distribuciones y cotas representadas son orientativas y podrán ser modificadas para su adecuación a la normativa urbanística aplicable y la viabilidad constructiva de dichas propuestas en su fase de obra y construcción de la vivienda  
 El documento mostrado es un avance del proyecto y por tanto NO ES VINCULANTE.

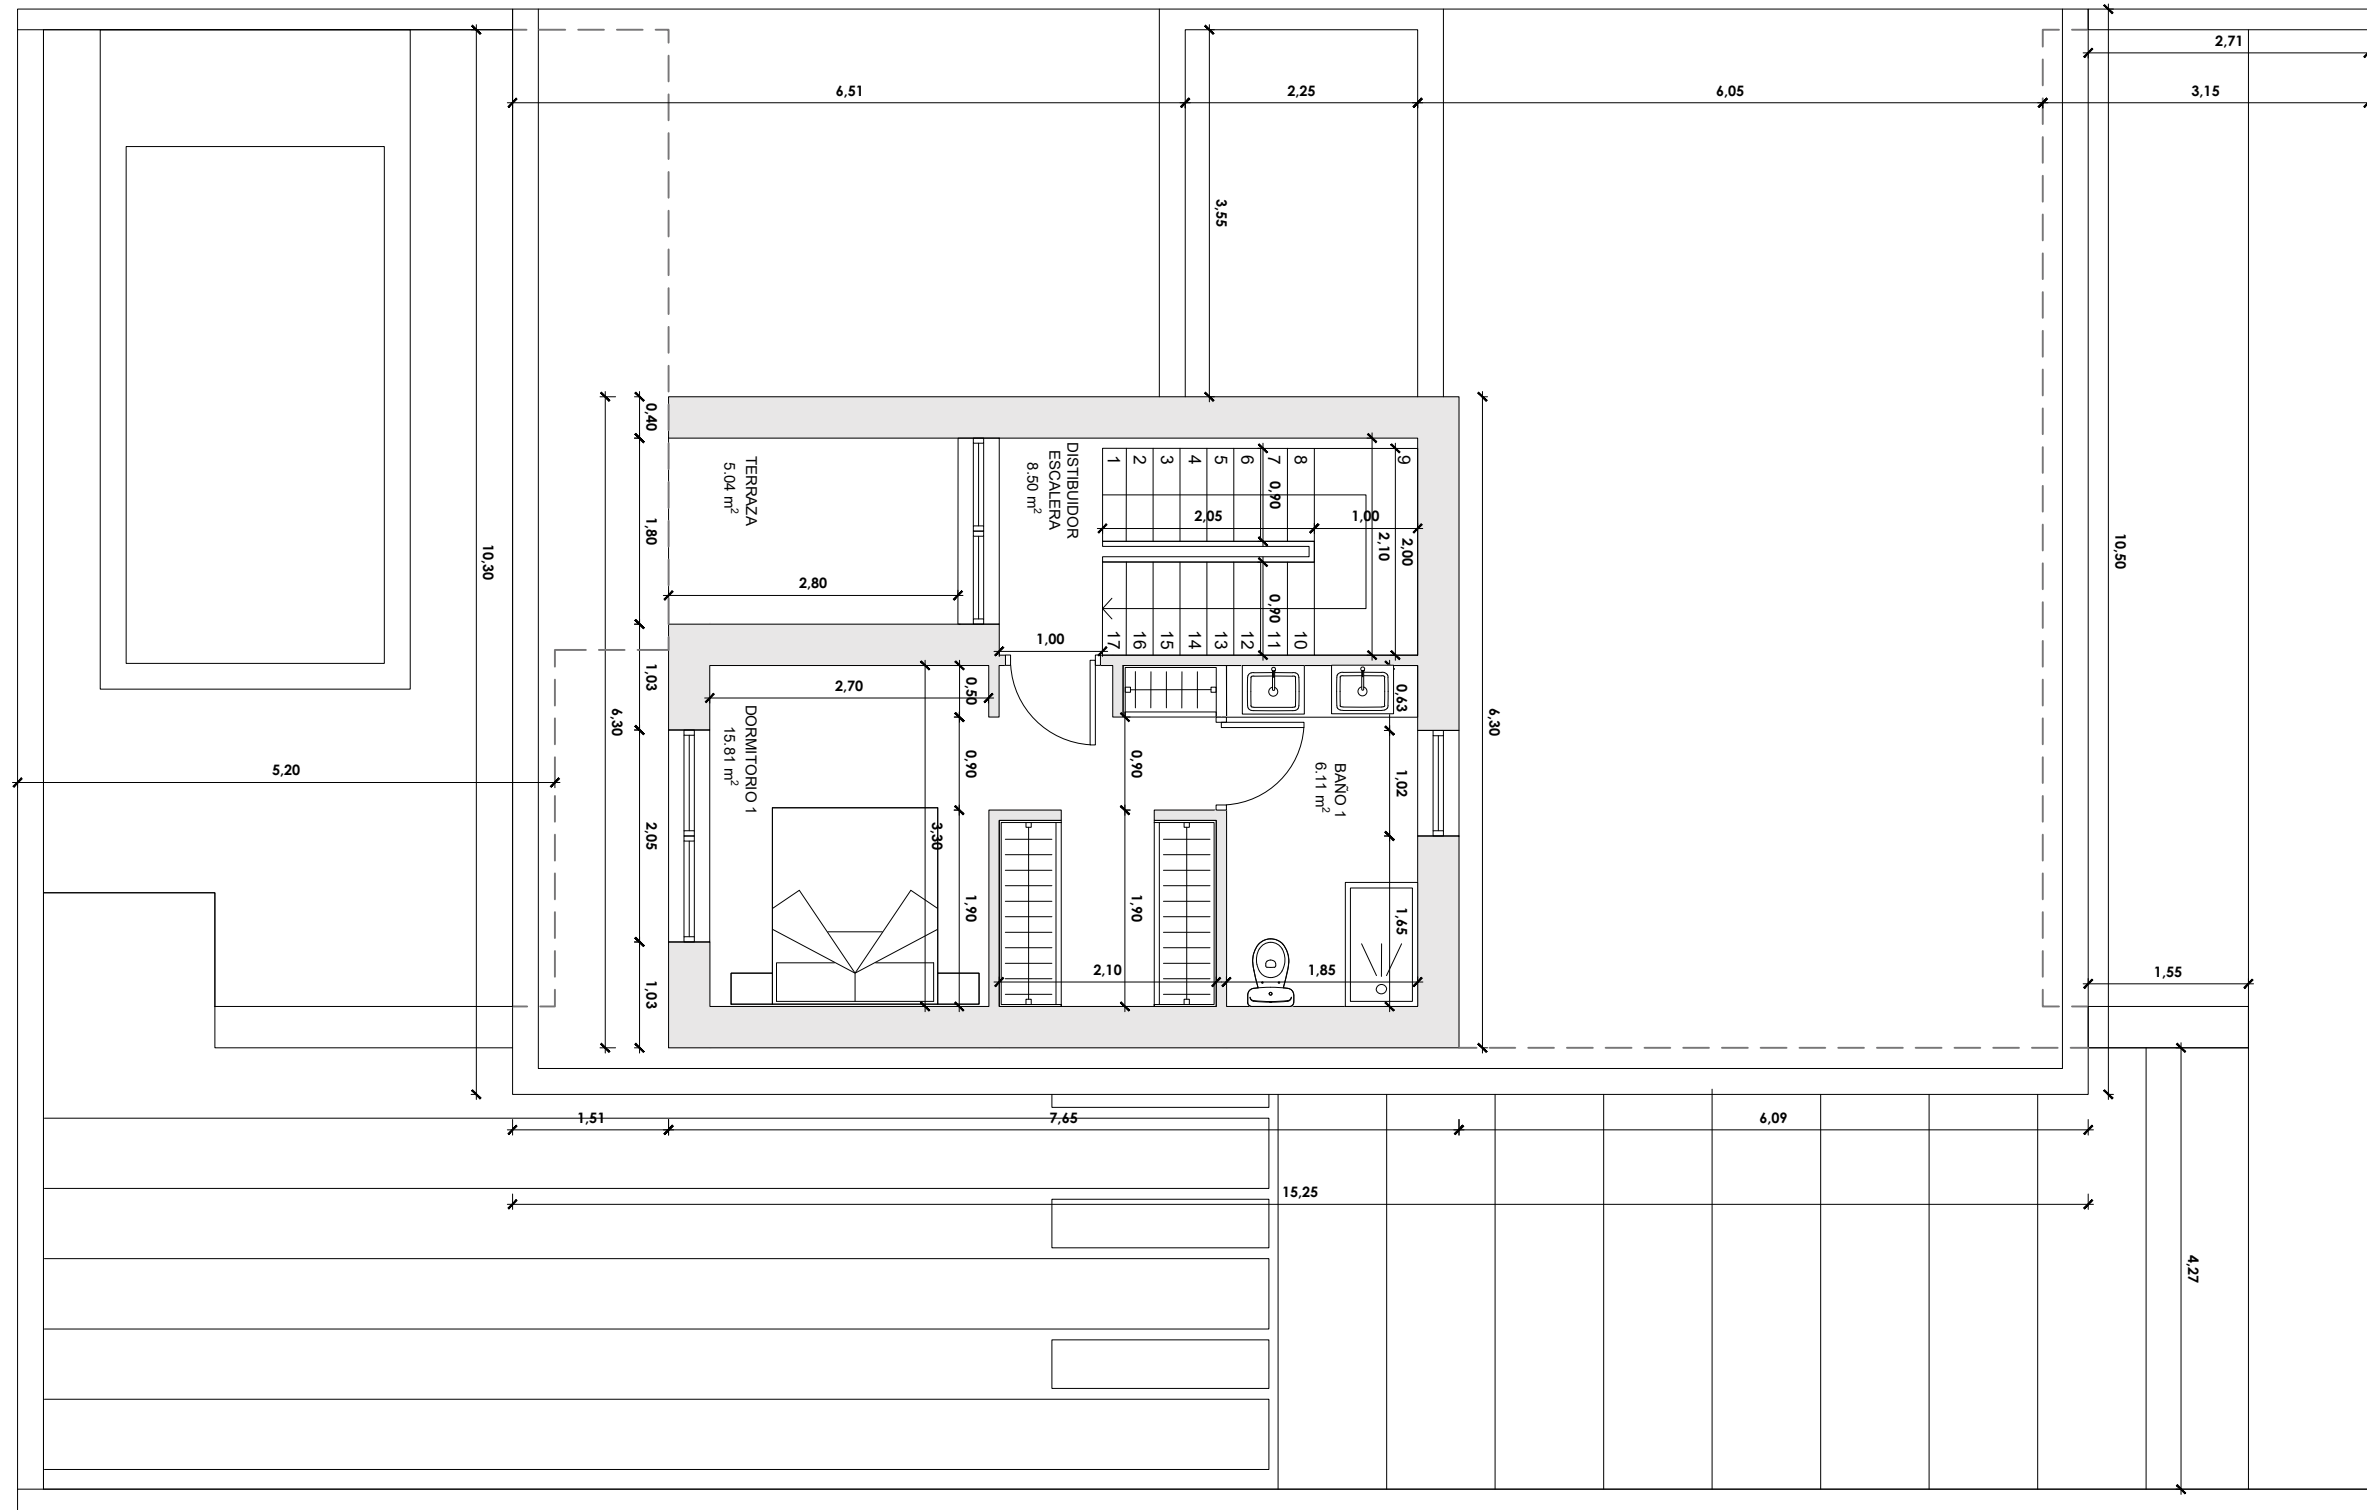

PLANTA PRIMERA

\*NOTAS: Las distribuciones y cotas representadas son orientativas y podrán ser modificadas para su adecuación a la normativa urbanística aplicable y la viabilidad constructiva de dichas propuestas en su fase de obra y construcción de la vivienda  
 El documento mostrado es un avance del proyecto y por tanto NO ES VINCULANTE.

