

Residencial Prado Chico

VIVIENDA	SUP. PARCELA (m ²)	SUP. CONSTRUIDA (m ²)	PRECIO DE VENTA	ESTADO*
1	314,02	366,06	844.000,00 €	Reservada con contratos
2	279,94	385,27	819.000,00 €	Reservada con contratos
3	280,65	385,27	799.000,00 €	Reservada con contratos
4	281,37	385,27	799.000,00 €	Reservada con contratos
5	282,08	385,27	819.000,00 €	Reservada con contratos
6	282,79	385,27	819.000,00 €	Reservada con contratos
7	283,50	385,27	760.000,00 €	Reservada
8	284,22	385,27	760.000,00 €	Reservada
9	284,93	385,27	799.000,00 €	Reservada con contratos
10	276,71	366,06	799.000,00 €	Reservada
11	440,93	356,88	900.000,00 €	Reservada
12	481,82	356,88	900.000,00 €	Reservada con contratos
13	453,73	383,18	900.000,00 €	
14	472,51	383,18	950.000,00 €	
15	308,49	356,88	730.000,00 €	Reservada con contratos
16	308,49	356,88	699.900,00 €	Reservada con contratos
17	308,49	356,88	699.900,00 €	Reservada con contratos
18	308,49	356,88	699.900,00 €	Reservada con contratos
19	308,49	356,88	699.900,00 €	Reservada con contratos
20	308,49	356,88	699.900,00 €	Reservada con contratos
21	308,49	356,88	699.900,00 €	Reservada con contratos
22	308,49	356,88	699.900,00 €	Reservada con contratos
23	308,49	356,88	699.900,00 €	Reservada con contratos
24	343,62	356,88	750.000,00 €	Reservada con contratos
25	504,66	356,88	880.000,00 €	
26	448,76	356,88	860.000,00 €	Reservada
27	439,83	356,88	795.000,00 €	
28	411,93	356,88	790.000,00 €	
29	376,78	356,88	770.000,00 €	Reservada
30	350,97	356,88	740.000,00 €	Reservada con contratos
31	678,69	-----	1.200.000,00 €	

*Actualización a 25 de noviembre de 2024

Nota 1: En estos precios no está incluido el I.V.A.

Nota 2: El precio incluye módulos de armario en cocina, fregadero con grifería, horno, campana extractora y placa de cocina, así como sótano acabado según memoria de calidades.

Nota 3: Las superficies son aproximadas y pueden variar por necesidades técnicas o de diseño.


Nota 4: Las viviendas 2, 3, 4, 5, 6, 7, 8, 9, 13 y 14 tienen garaje cubierto.

Nota 5: Estos precios son meramente informativos y no contractuales.

Nota 6: Las viviendas 1, 2, 5 y 6 incluyen patio inglés de 2.100*2.100 mm y ampliación de planta baja y sótano.

Nota 7: Precios válidos hasta el 5 de diciembre de 2024.

PLANO DE PARCELAS

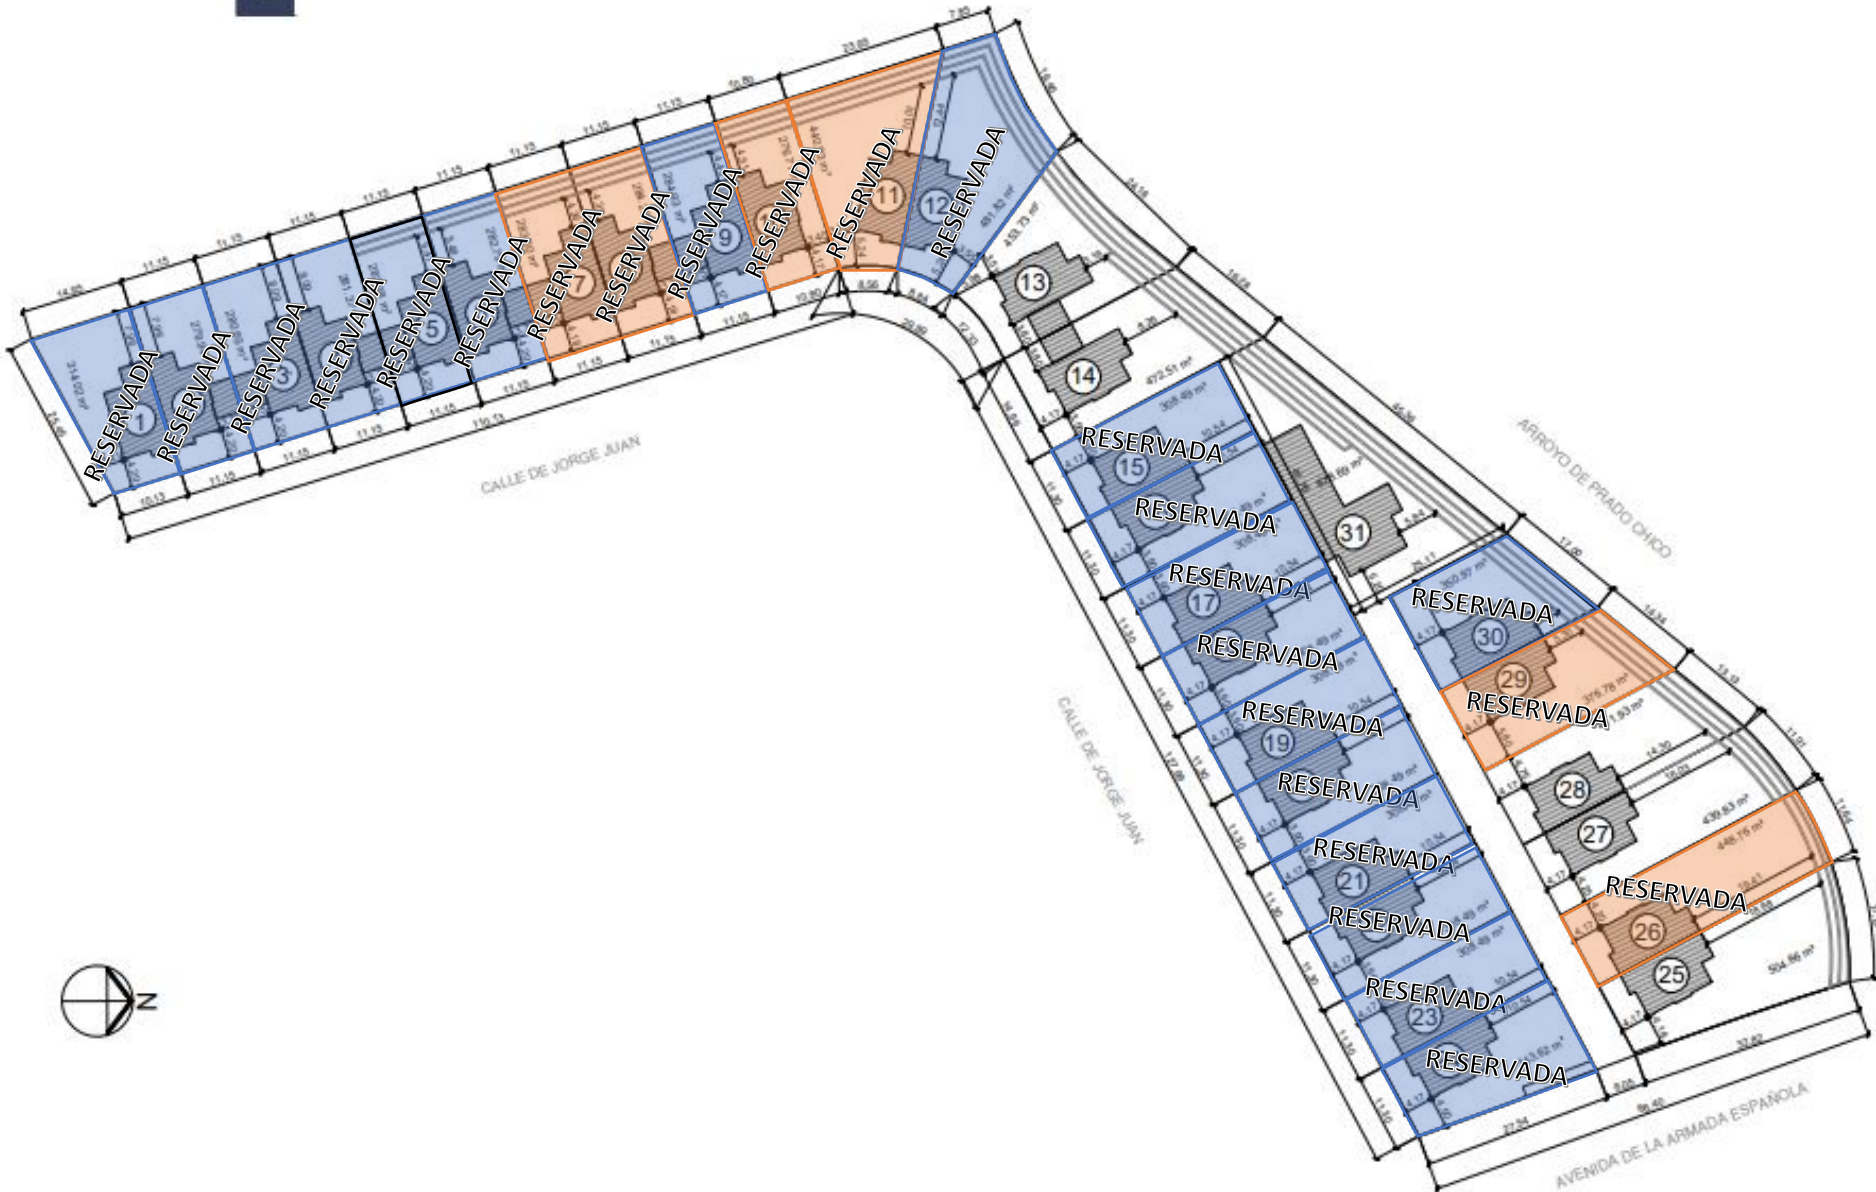

*NOTAS: Las distribuciones y cotas representadas son orientativas y podrán ser modificadas para su adecuación a la normativa urbanística aplicable y la viabilidad constructiva de dichas propuestas en su fase de obra y construcción de la vivienda. Esta parcela puede ser susceptible de la aparición de peldaños de acceso a la vivienda.

El documento mostrado es un avance del proyecto y por tanto NO ES VINCULANTE.

RESIDENCIAL PRADO CHICO

Viviendas unifamiliares en Boadilla del Monte (Madrid).