



LOCALIZACIÓN

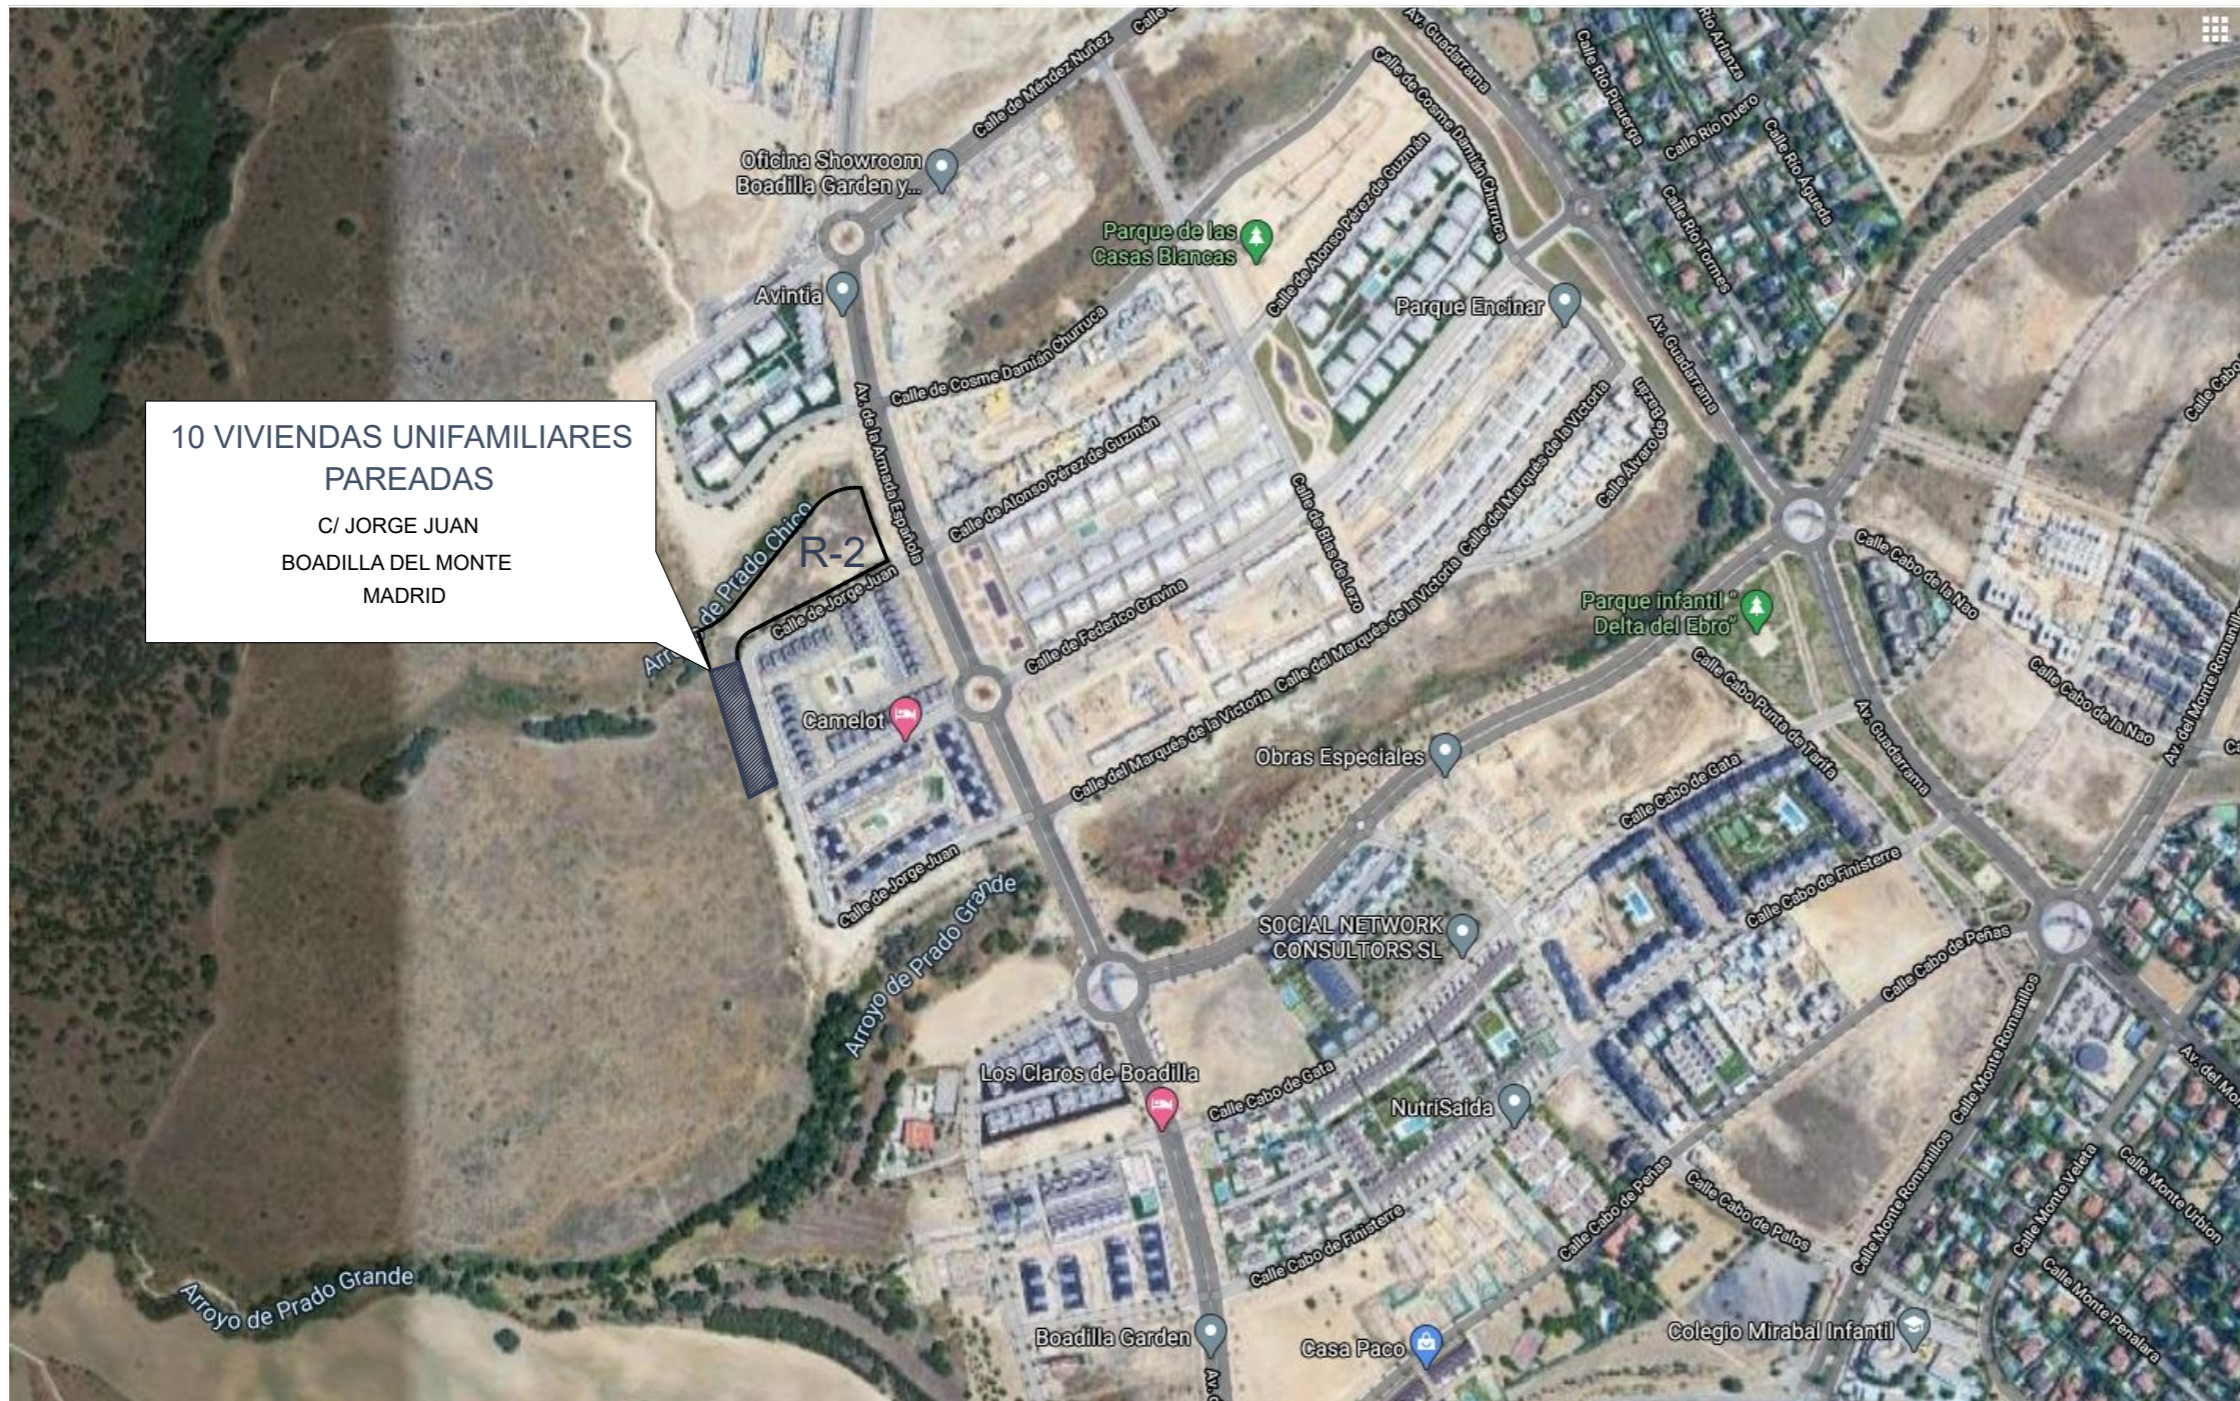

10 VIVIENDAS UNIFAMILIARES PAREADAS
C/ JORGE JUAN
BOADILLA DEL MONTE
MADRID


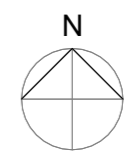


10 VIVIENDAS UNIFAMILIARES PAREADAS EN BOADILLA DEL MONTE

PARCELA R-2 CALLE JORGE JUAN- BOADILLA DEL MONTE

*NOTAS: Las superficies representadas son orientativas y podrán ser modificadas para su adecuación a la normativa urbanística aplicable y la viabilidad constructiva de dichas propuestas en su fase de obra y construcción de la vivienda. El documento mostrado es un avance del proyecto y por tanto NO ES VINCULANTE.

EMPLAZAMIENTO

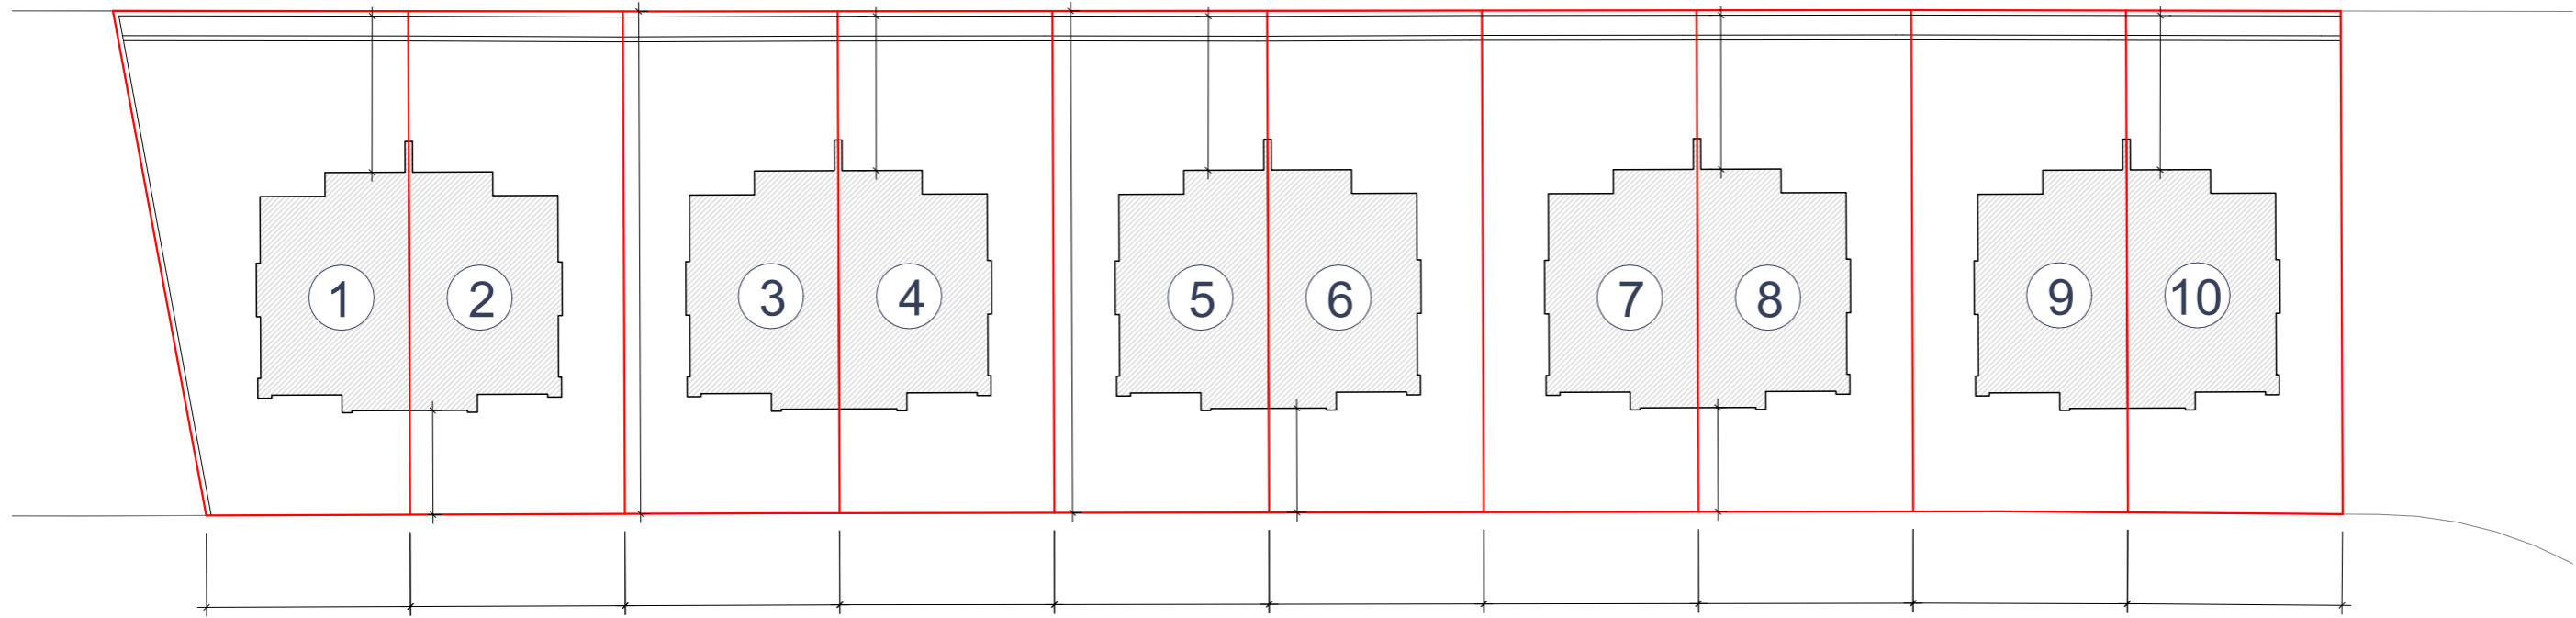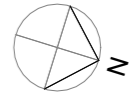

CALLE JORGE JUAN



10 VIVIENDAS UNIFAMILIARES PAREADAS EN BOADILLA DEL MONTE

PARCELA R-2 CALLE JORGE JUAN - BOADILLA DEL MONTE

*NOTAS: Las superficies representadas son orientativas y podrán ser modificadas para su adecuación a la normativa urbanística aplicable y la viabilidad constructiva de dichas propuestas en su fase de obra y construcción de la vivienda. El documento mostrado es un avance del proyecto y por tanto NO ES VINCULANTE.